


南区民文化センター 大会議室 平面図

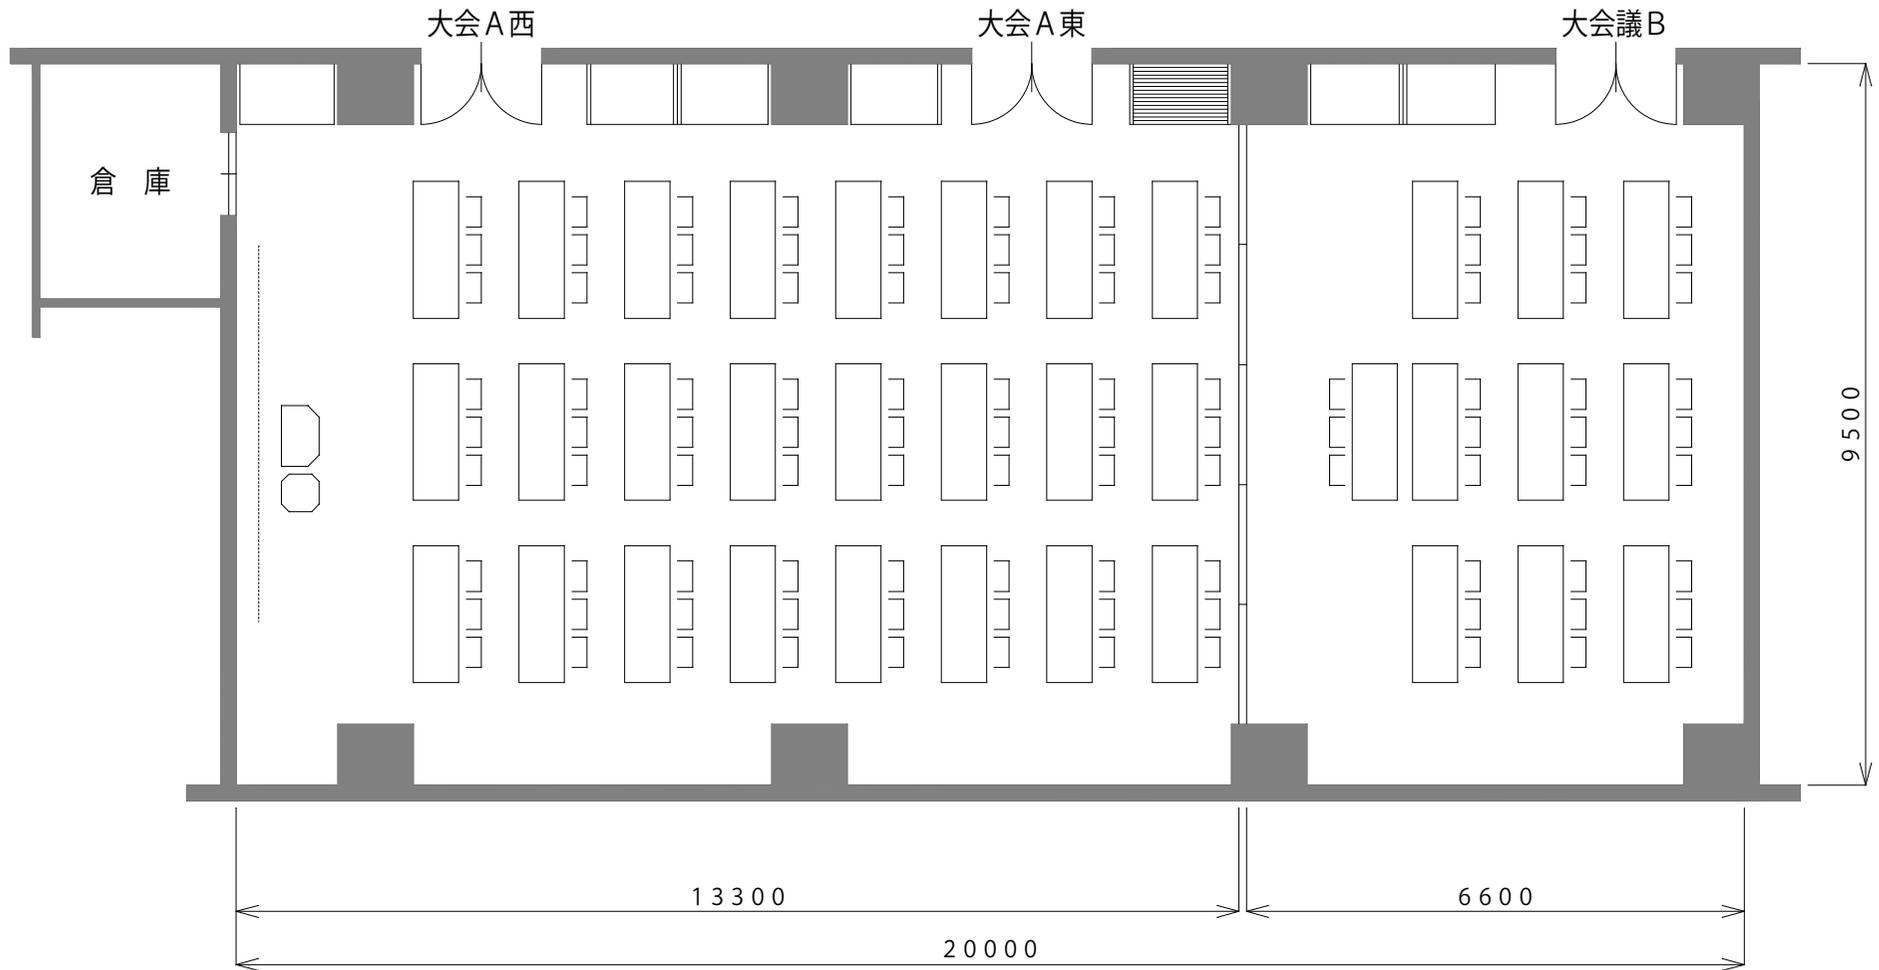

縮尺 1/100