


小会議室 平面図

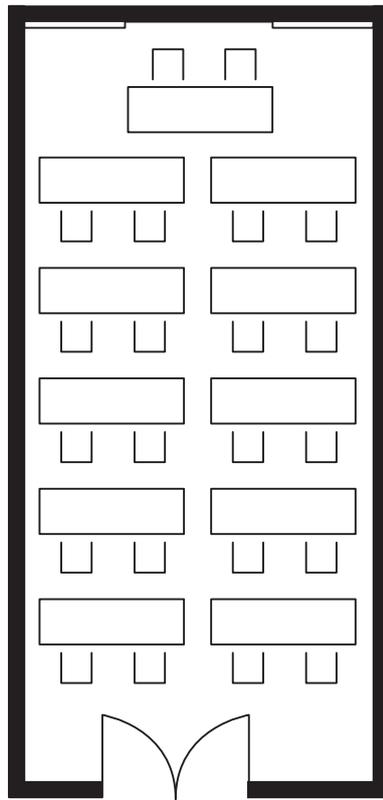

縮尺 1/100