


ギャラリー 平面図

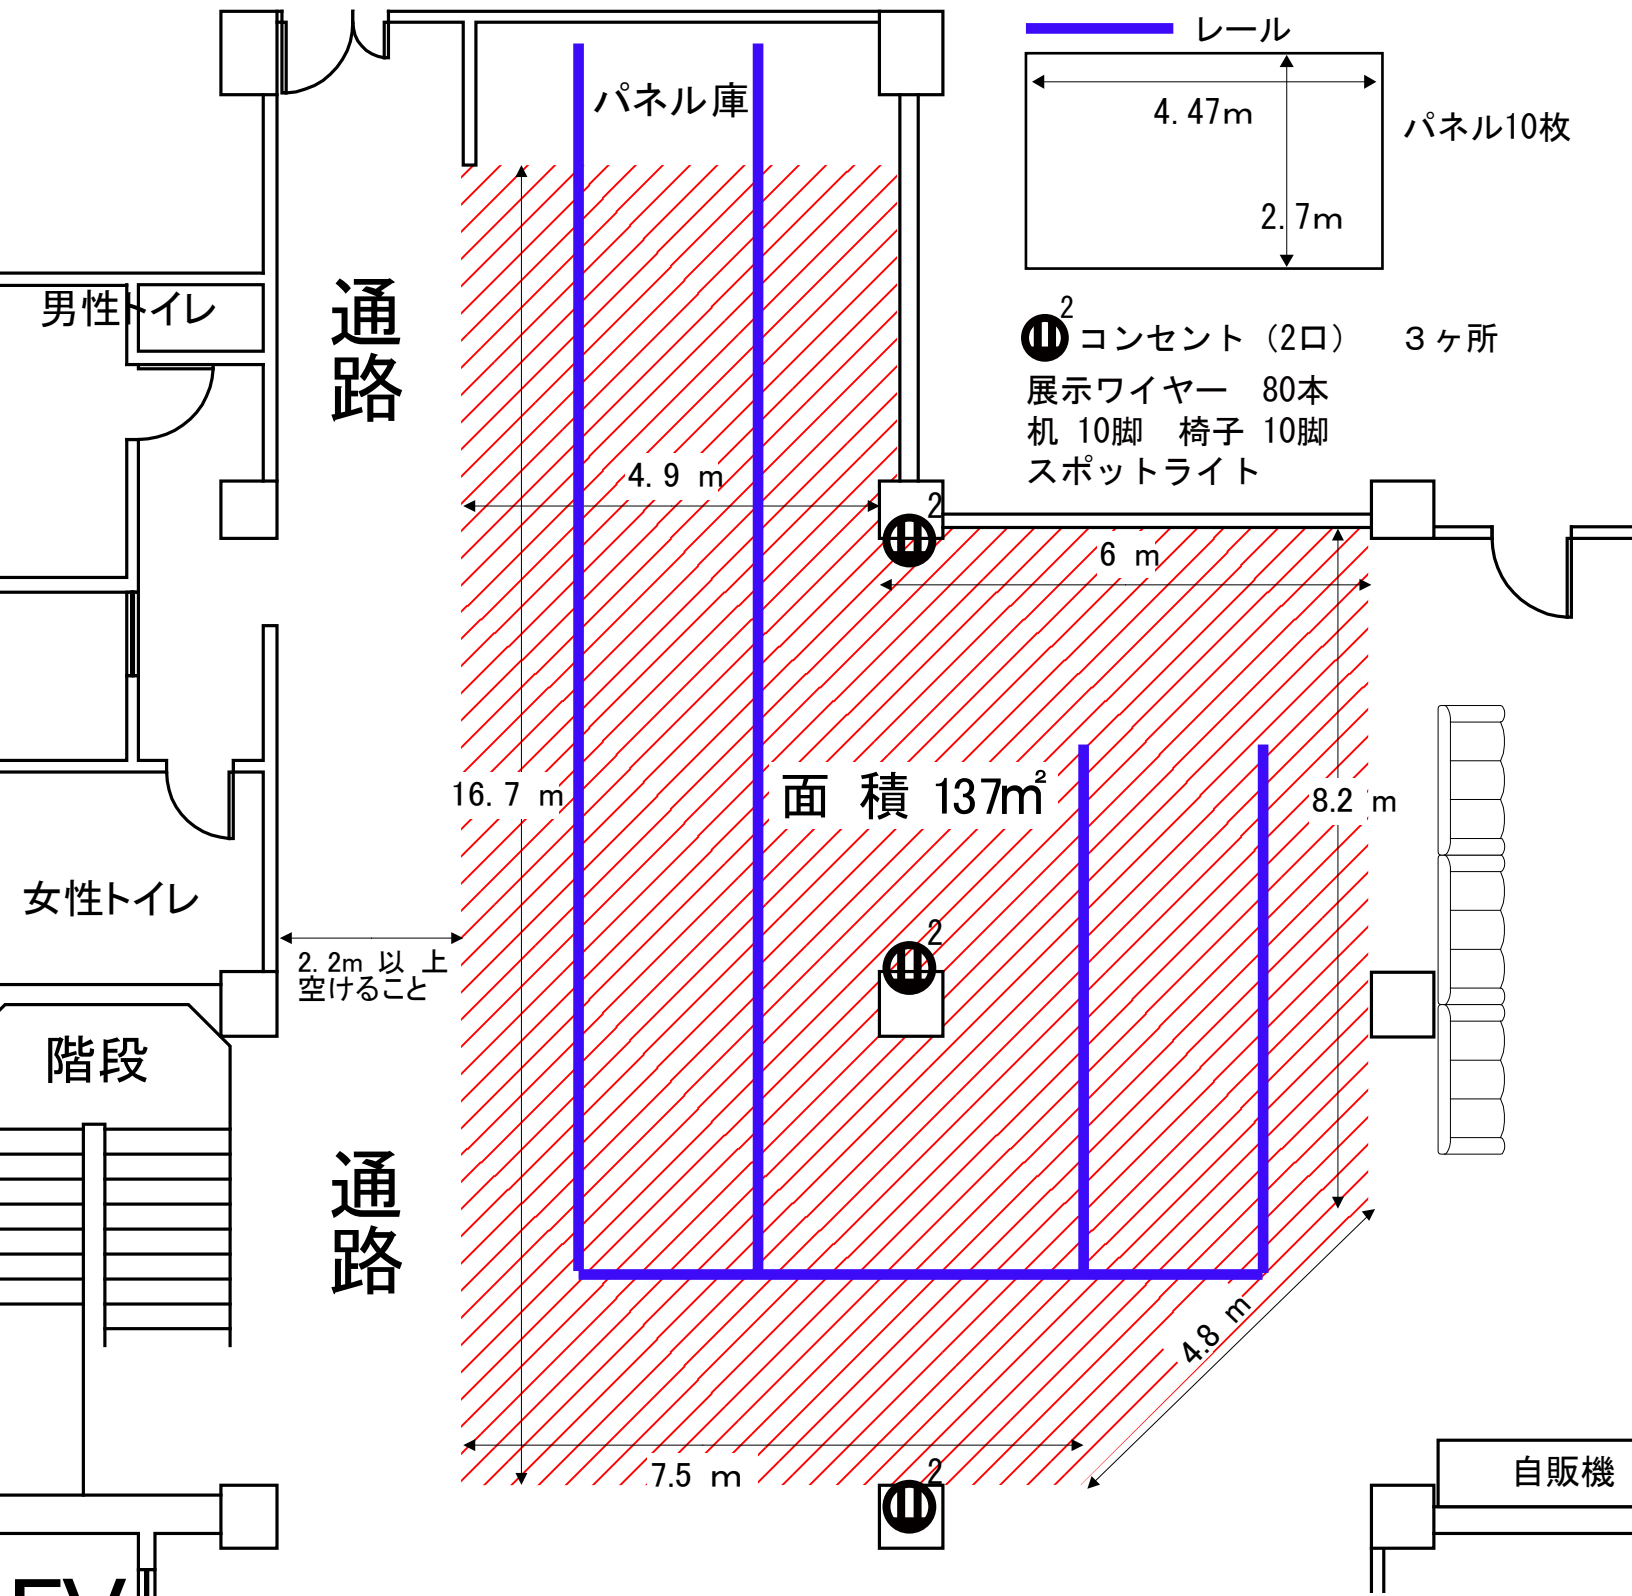

- 使用許可範囲(斜線部分)を厳守してください。
範囲外には一時的であっても物品を置くことはお断りします。
- 搬入、搬出経路は正面入口のみです。
- 場内外の整理は主催者の責任で行ってください。
- オープンスペースなので仕切り等はありません。
間仕切り等が必要な場合は主催者でご用意ください。

正面入口
間口: 1.6m
高さ: 2.0m