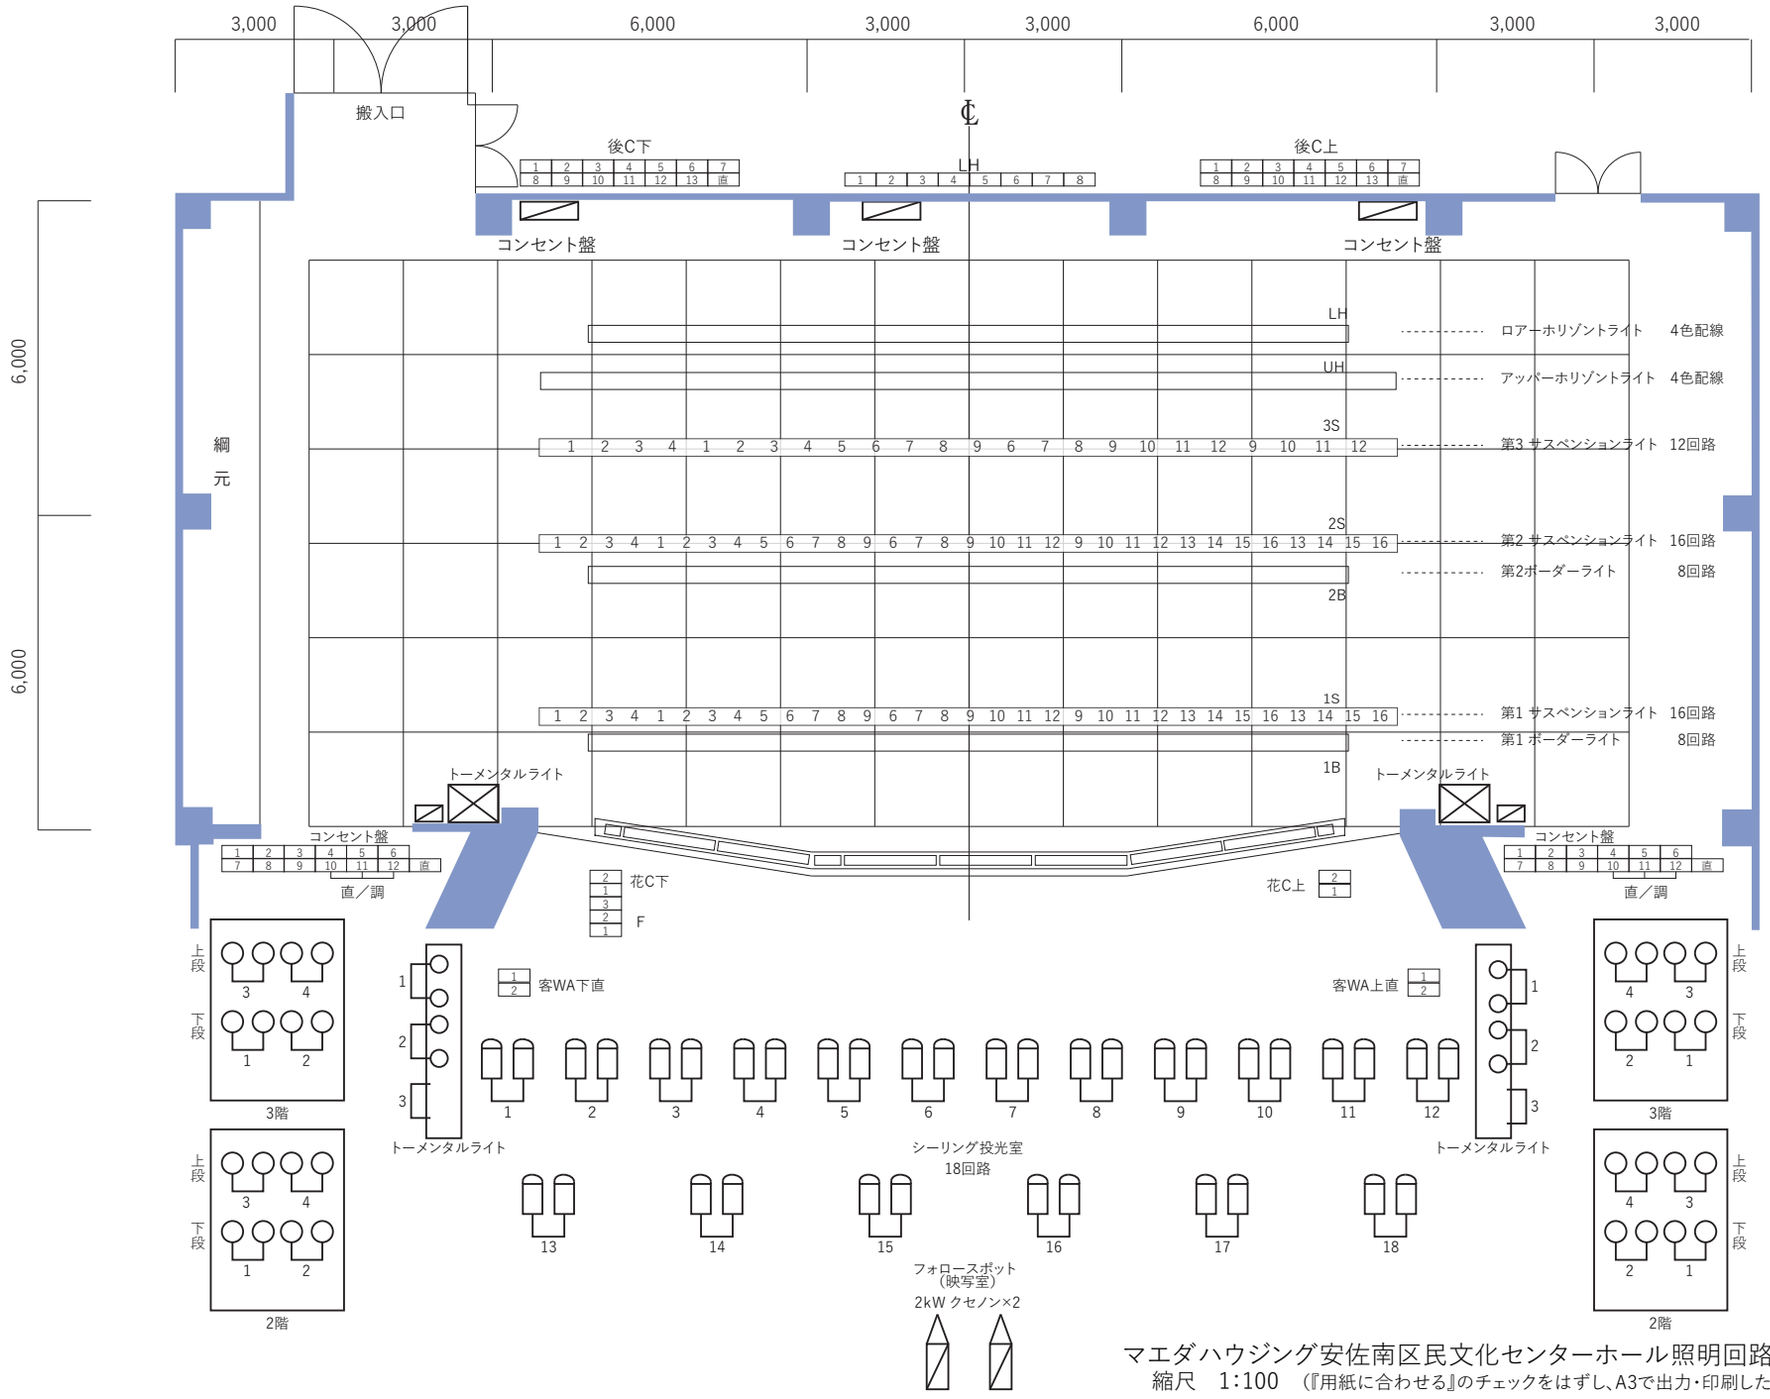

マエダハウジング安佐南区民文化センターホール照明回路図

縮尺　1:100　（『用紙に合わせる』のチェックをはずし、A3で出力・印刷した時）