


東区民文化センター 大会議室 1/50

12.3m

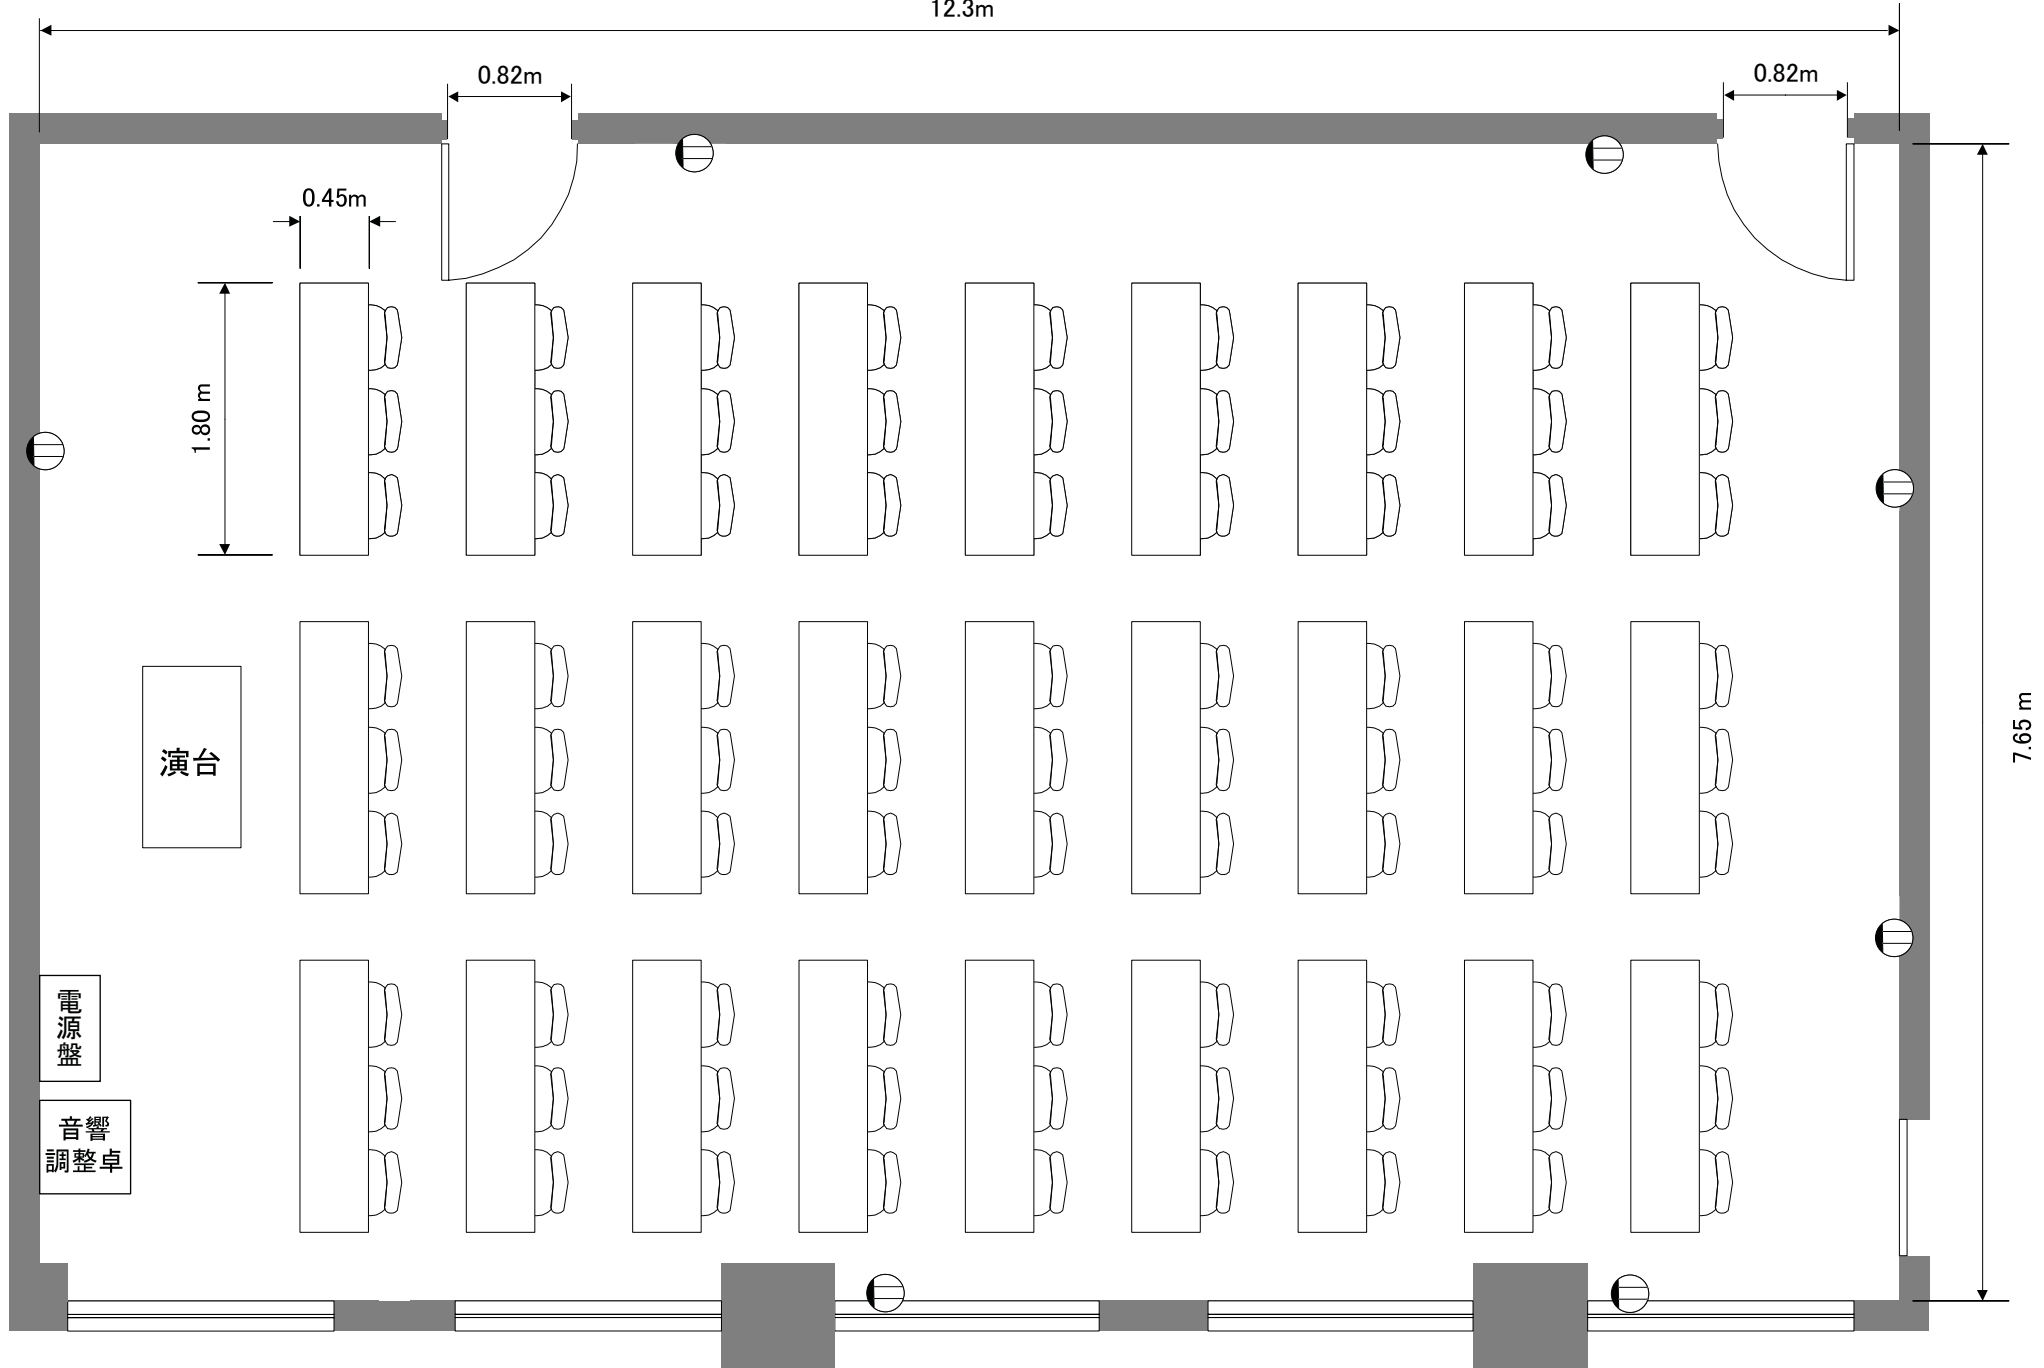

1.80 m

0.45m

0.82m

0.82m

演台

電源盤

音響調整卓

7.65 m