


利用日 月 日～ 月 日

団体名


ギャラリーレイアウト図

※パーティション用天井レールは2.5m幅の基盤目になっていますが、
パーティション幅は2mのため、レイアウトの際はご注意ください。

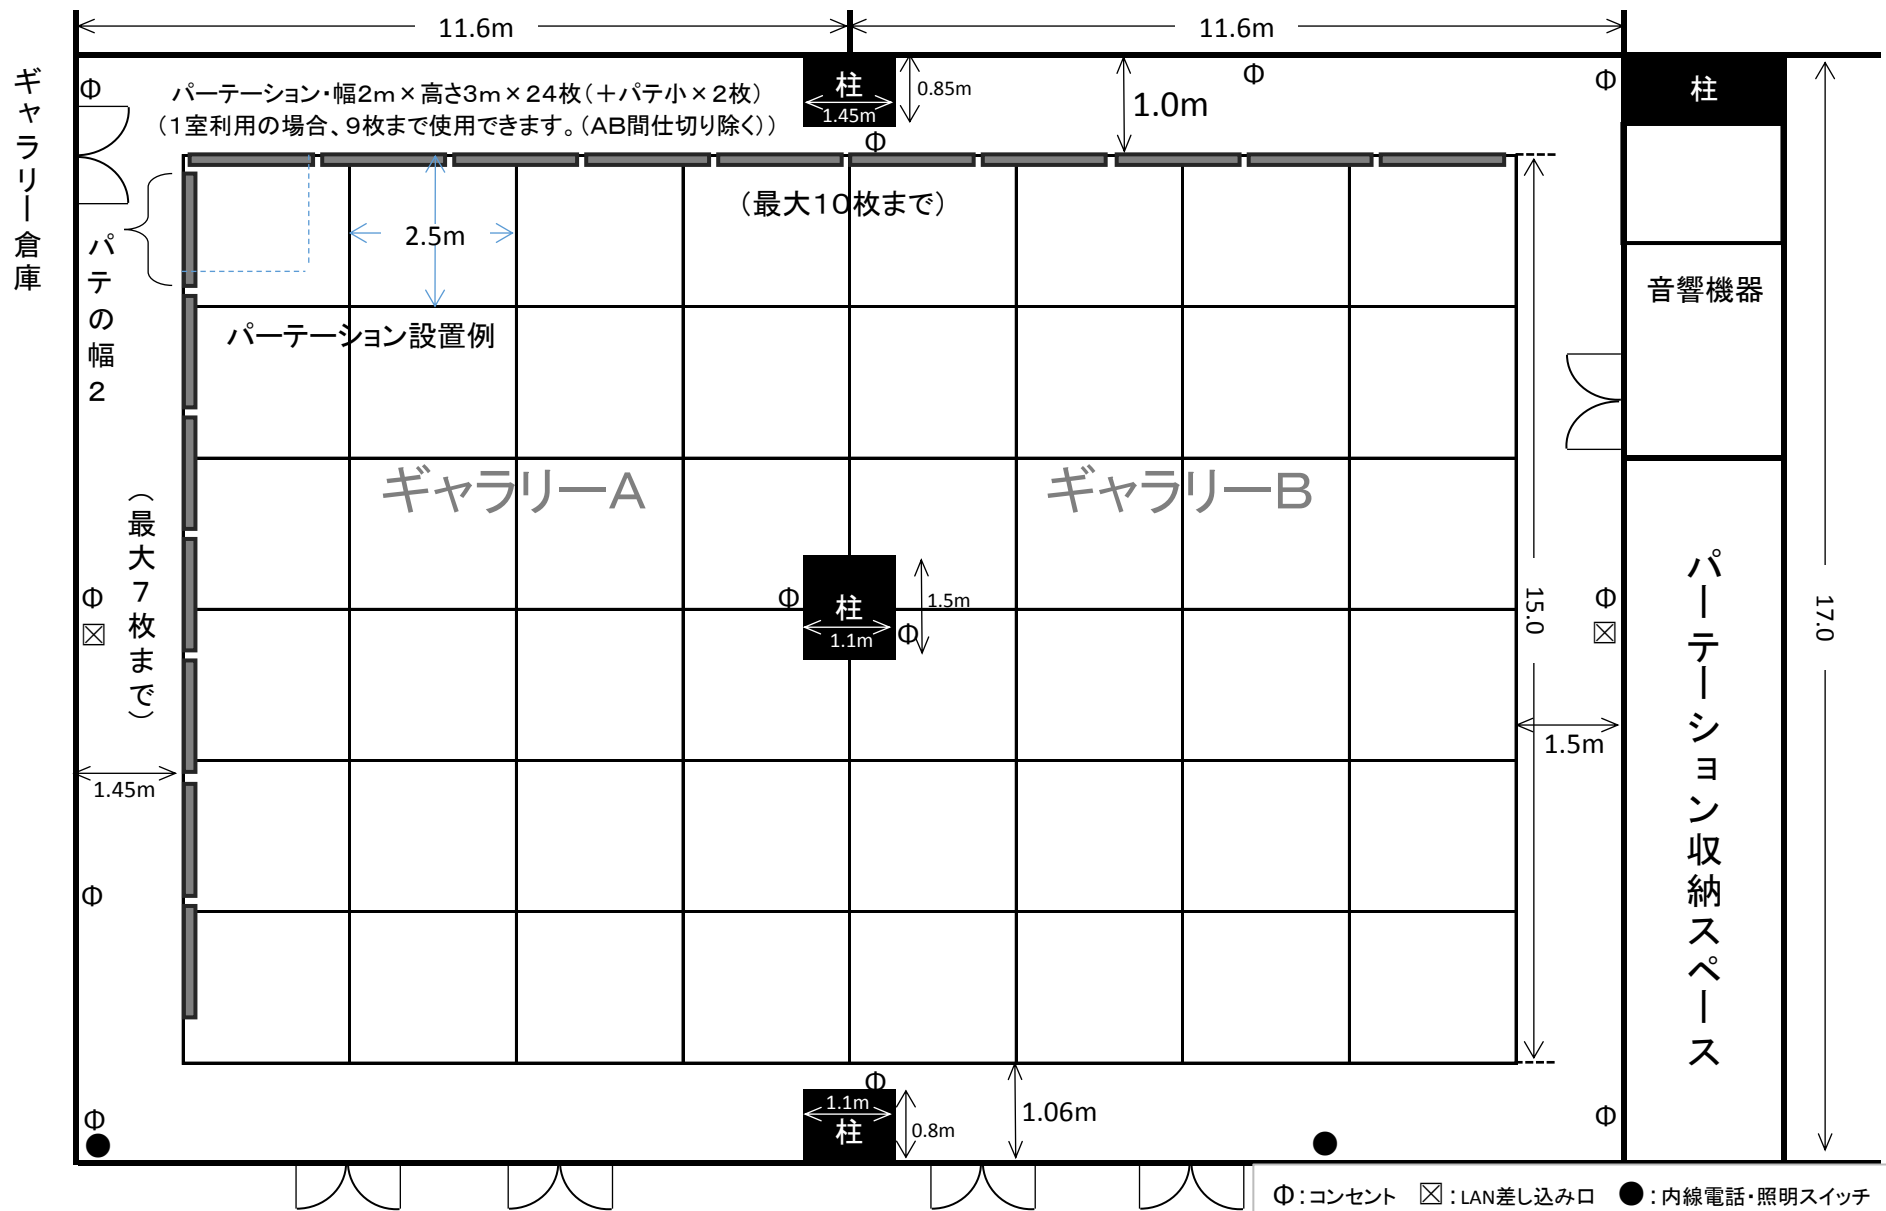

ギャラリーレイアウト図

ギャラリー 倉庫

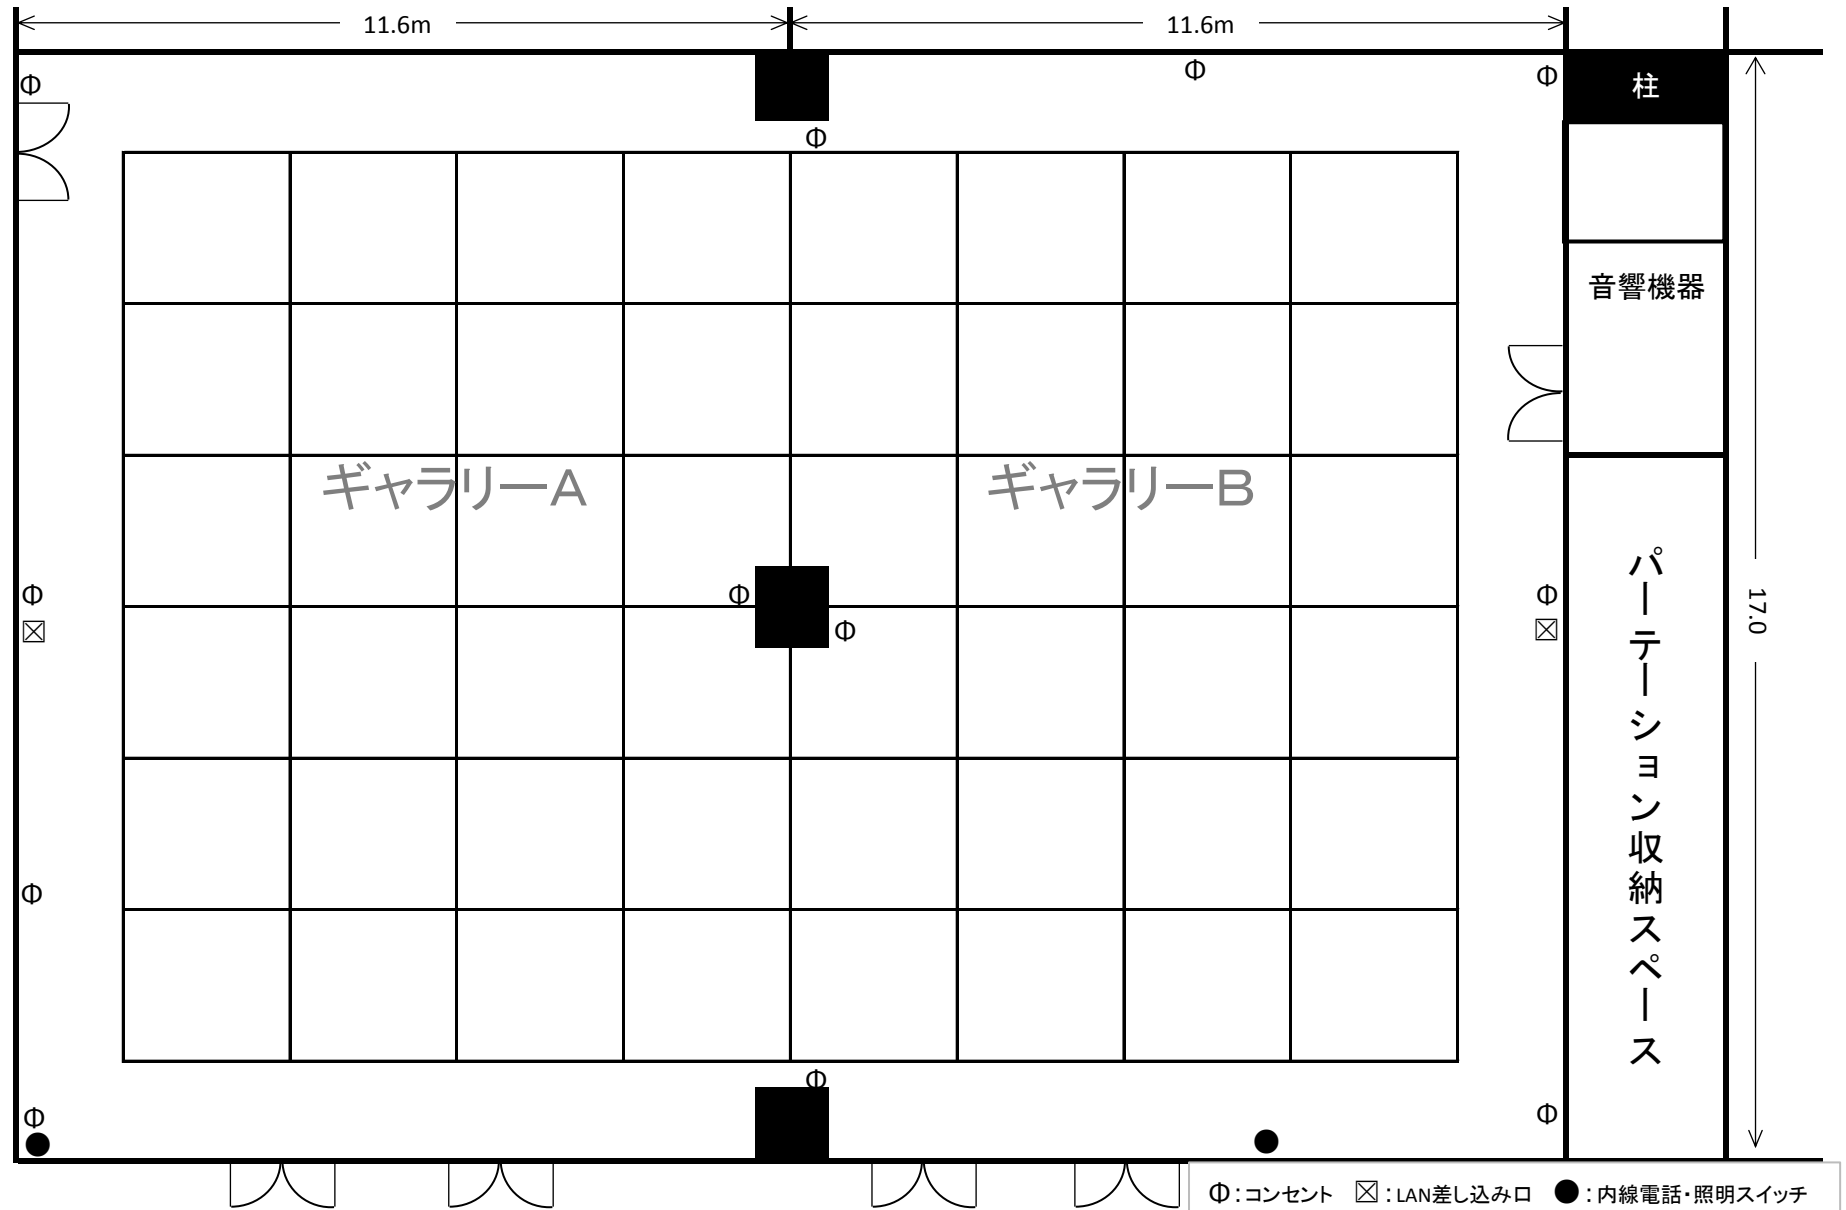

ギャラリーレイアウト図

