


南区民文化センター舞台平面図 (S = 1 : 100)

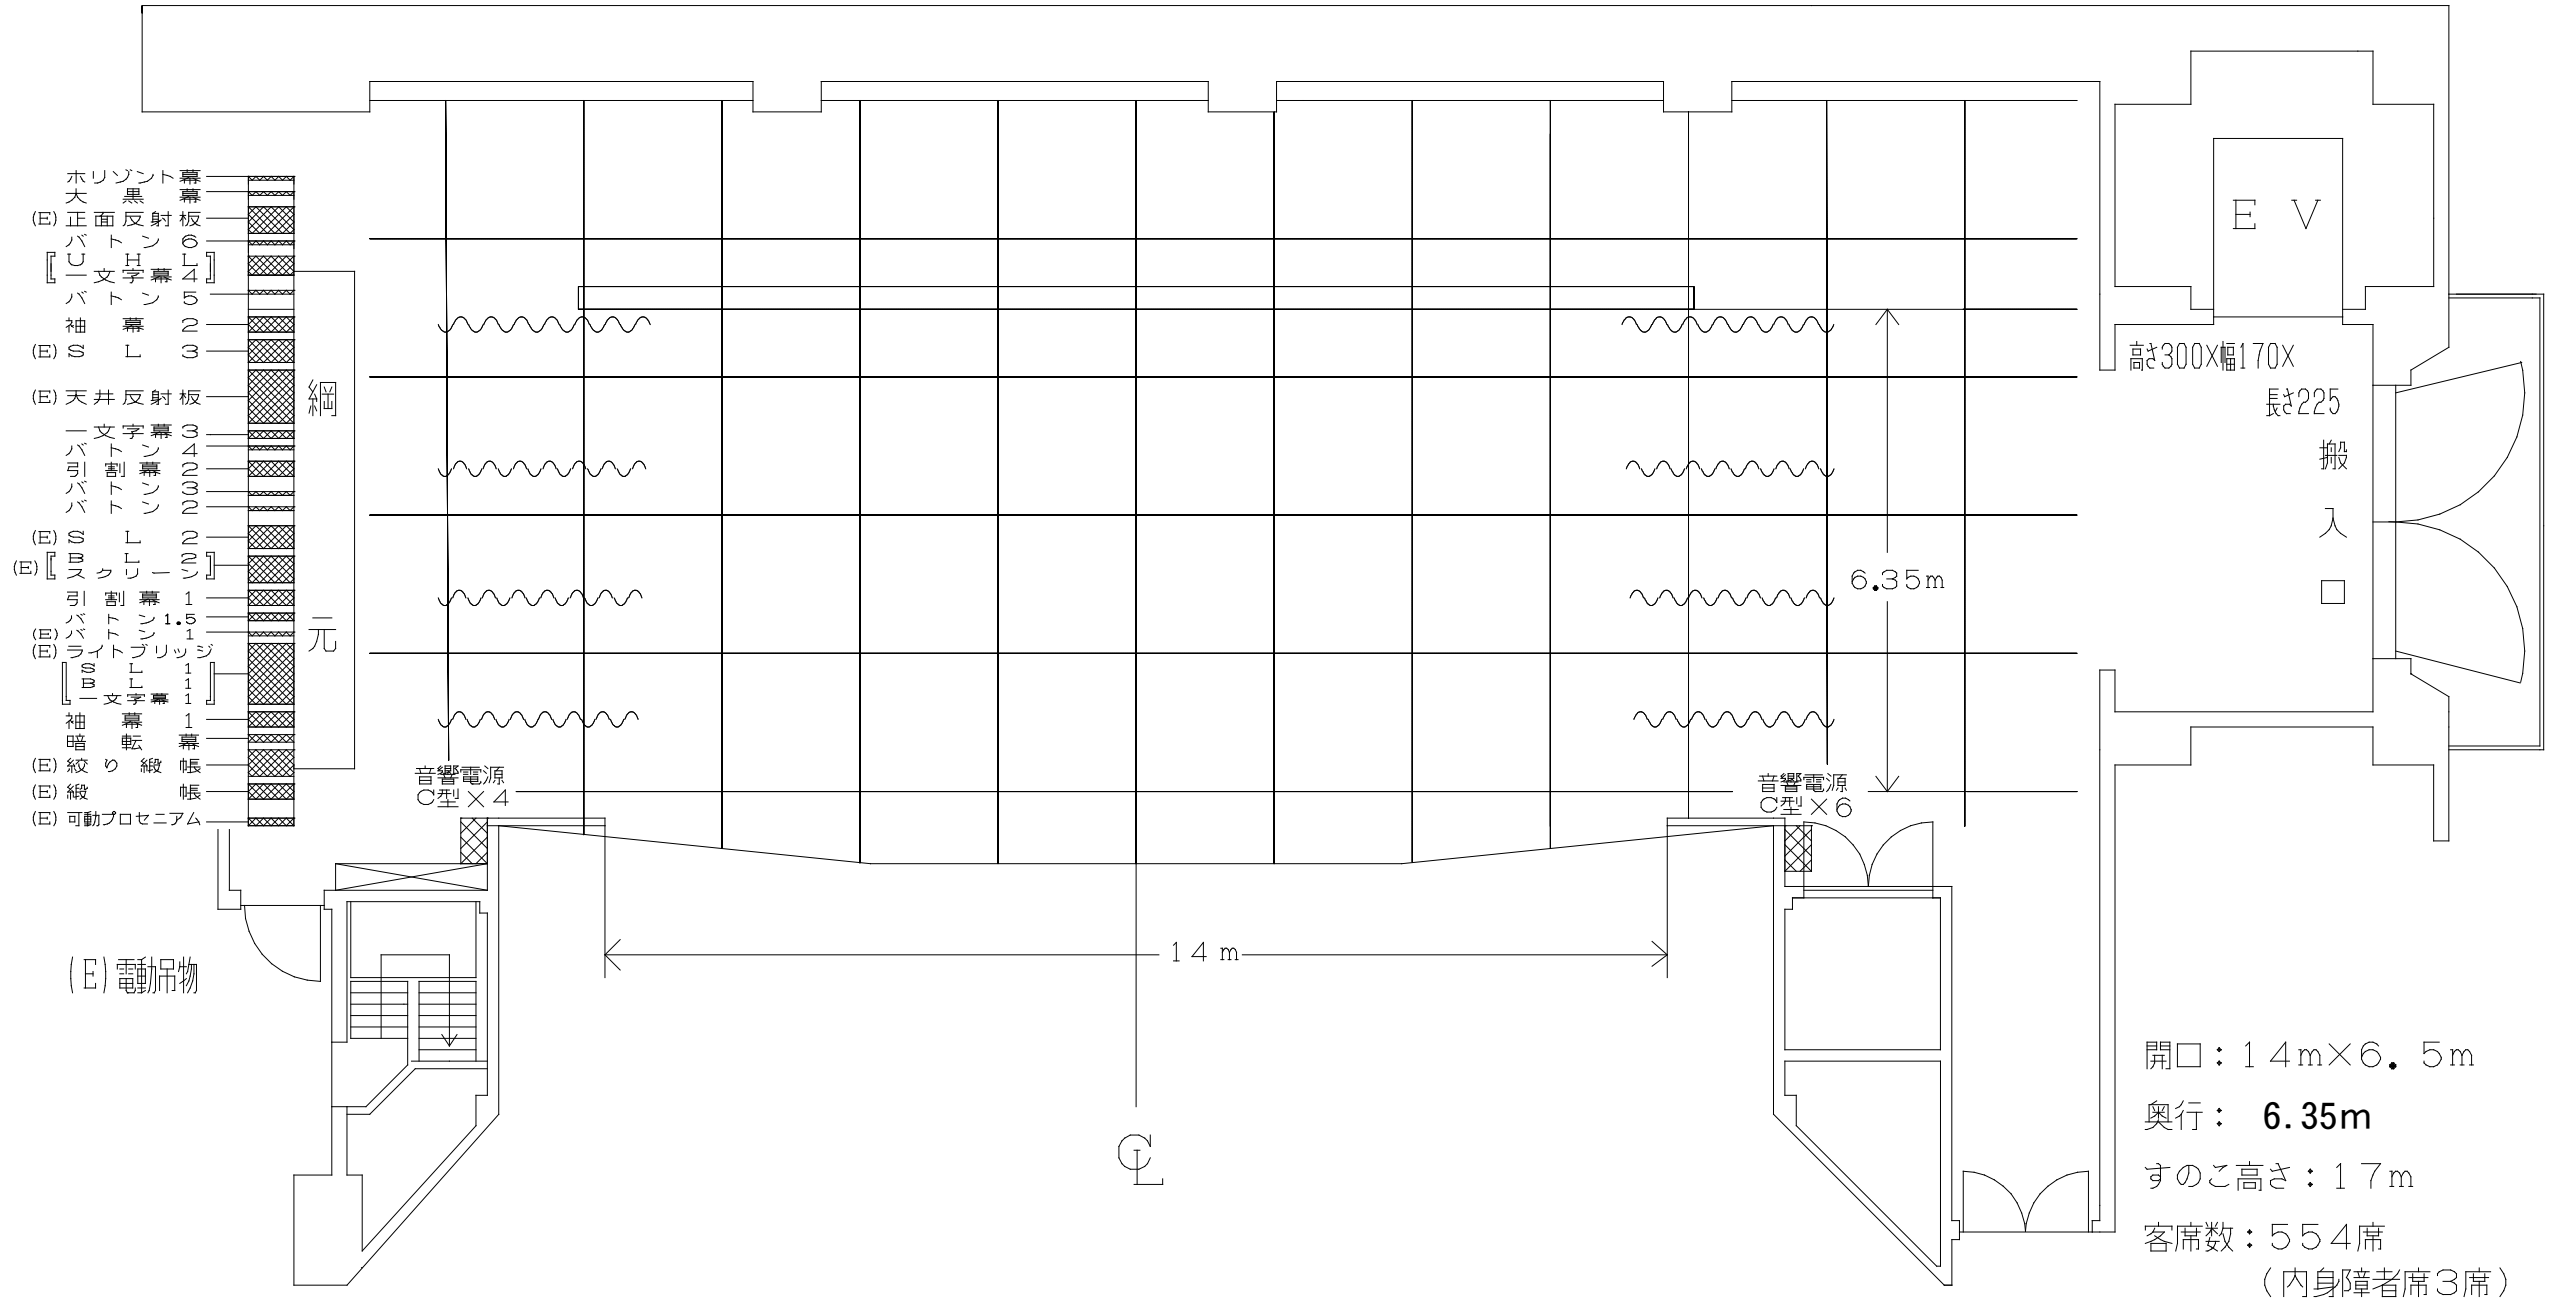

開口: 14m × 6.5m  
 奥行: 6.35m  
 すのこ高さ: 17m  
 客席数: 554席  
 (内身障者席3席)