


西区民文化センター ホール 平面図

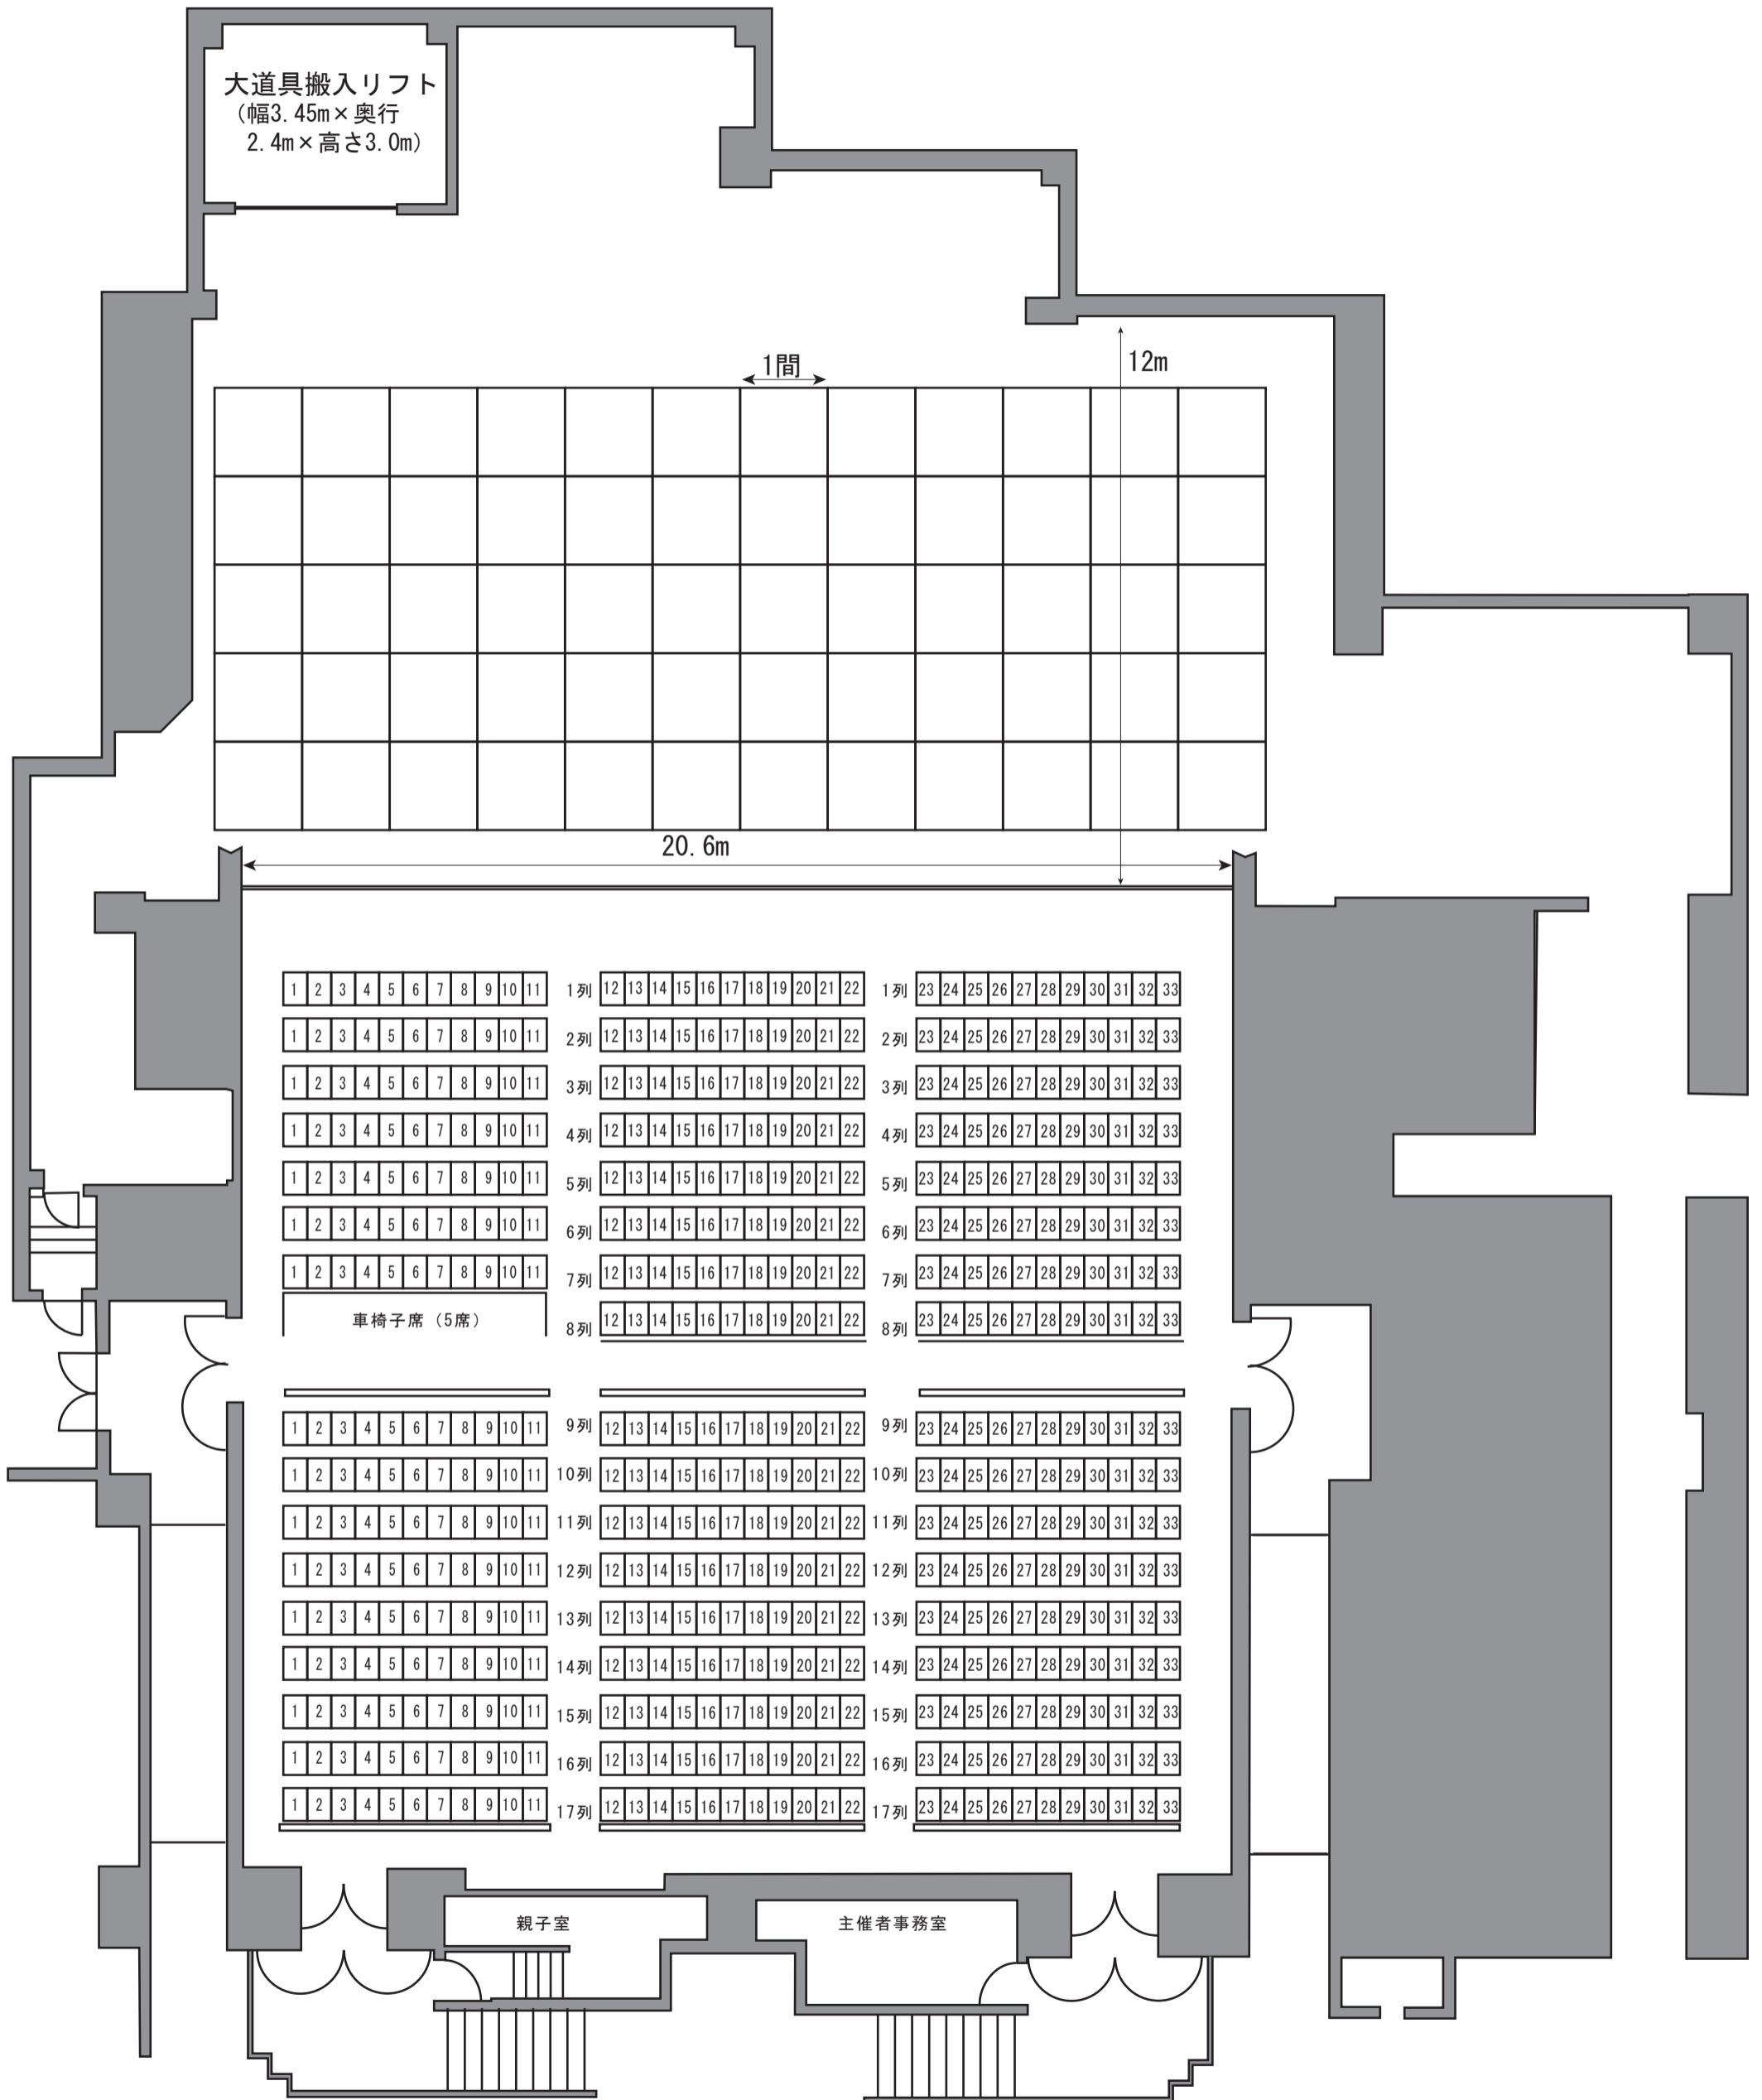

- 【特記事項】**
- ・ 固定席550席、車椅子用スペース5台分
 - ・ 楽屋1 (22.2㎡)、楽屋2 (45.5㎡)、主催者事務室 (11.9㎡)、母子室 (11.9㎡) 付属
 - ・ フルコンサートピアノ(ヤマハ NEW CF3S) ……別途料金必要
 - ・ 照明、音響設備等……別途料金必要