


西区民文化センター ホール 平面図

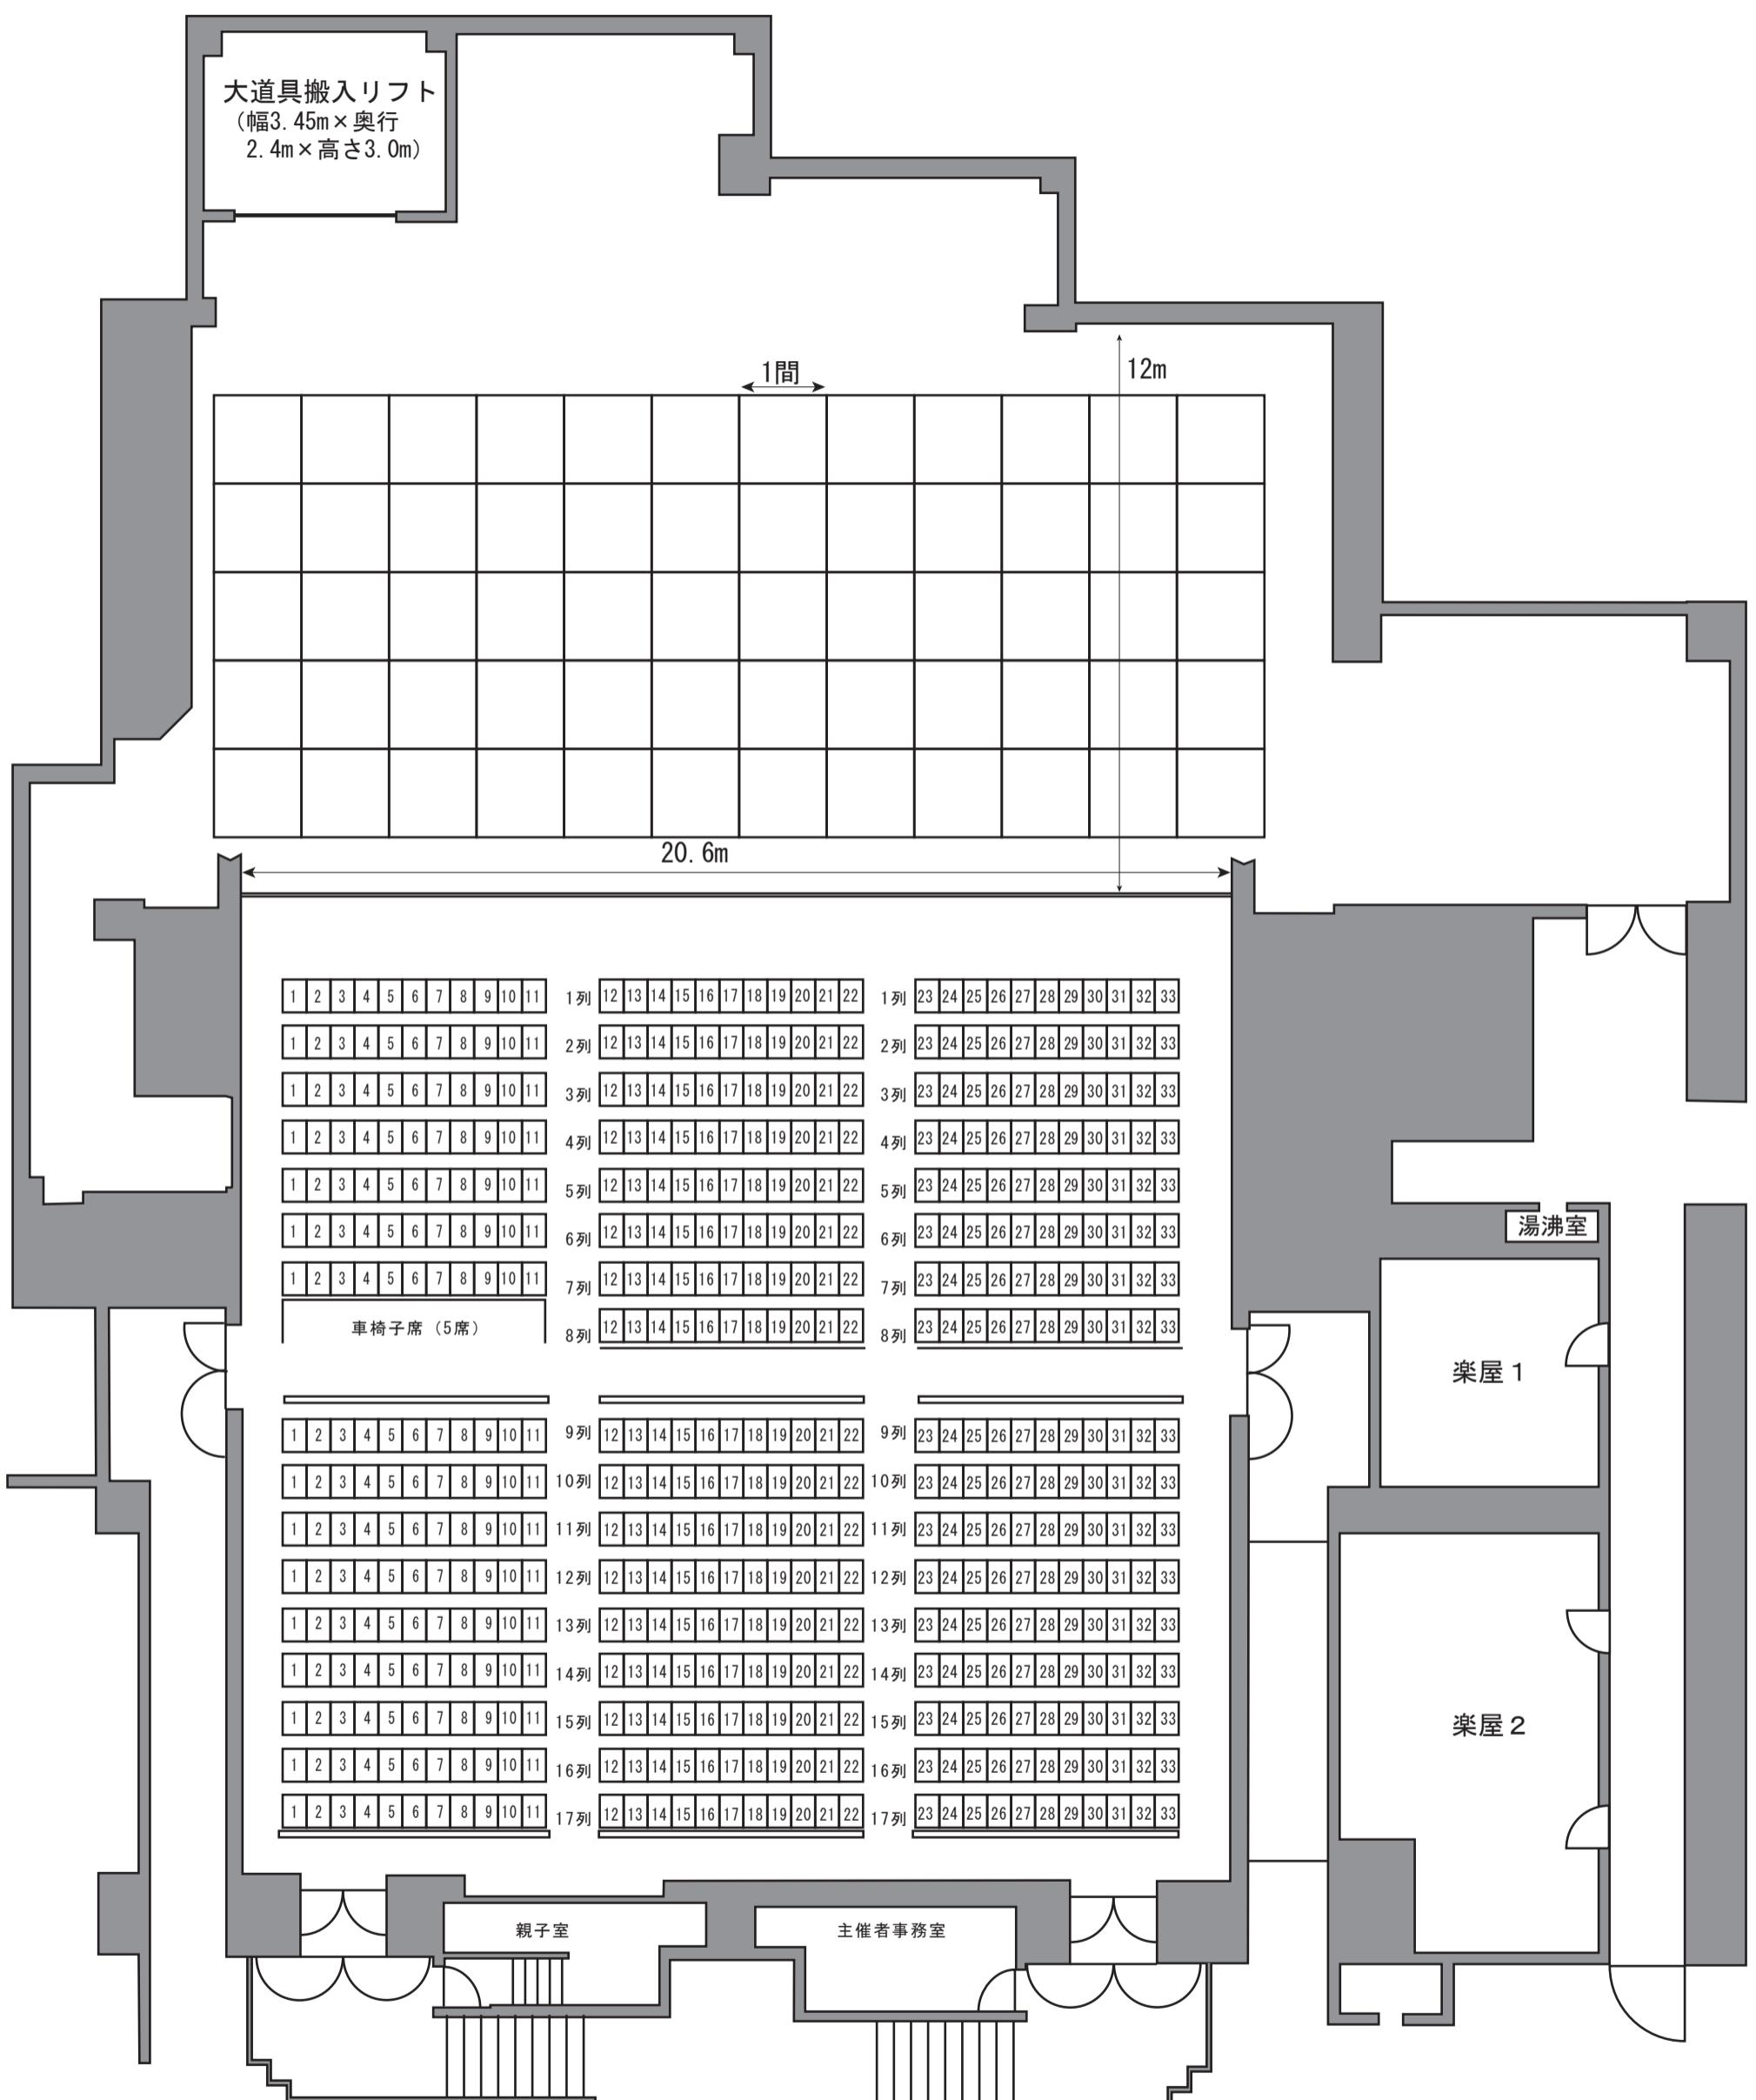

【特記事項】

- ・固定席550席、車椅子用スペース5台分
- ・樂屋1 (22.2m²)、樂屋2 (45.5m²)、主催者事務室 (11.9m²)、母子室 (11.9m²) 付属
- ・フルコンサートピアノ(ヤマハ CFⅢS) ……別途料金必要
- ・照明、音響設備等……別途料金必要