


ホール

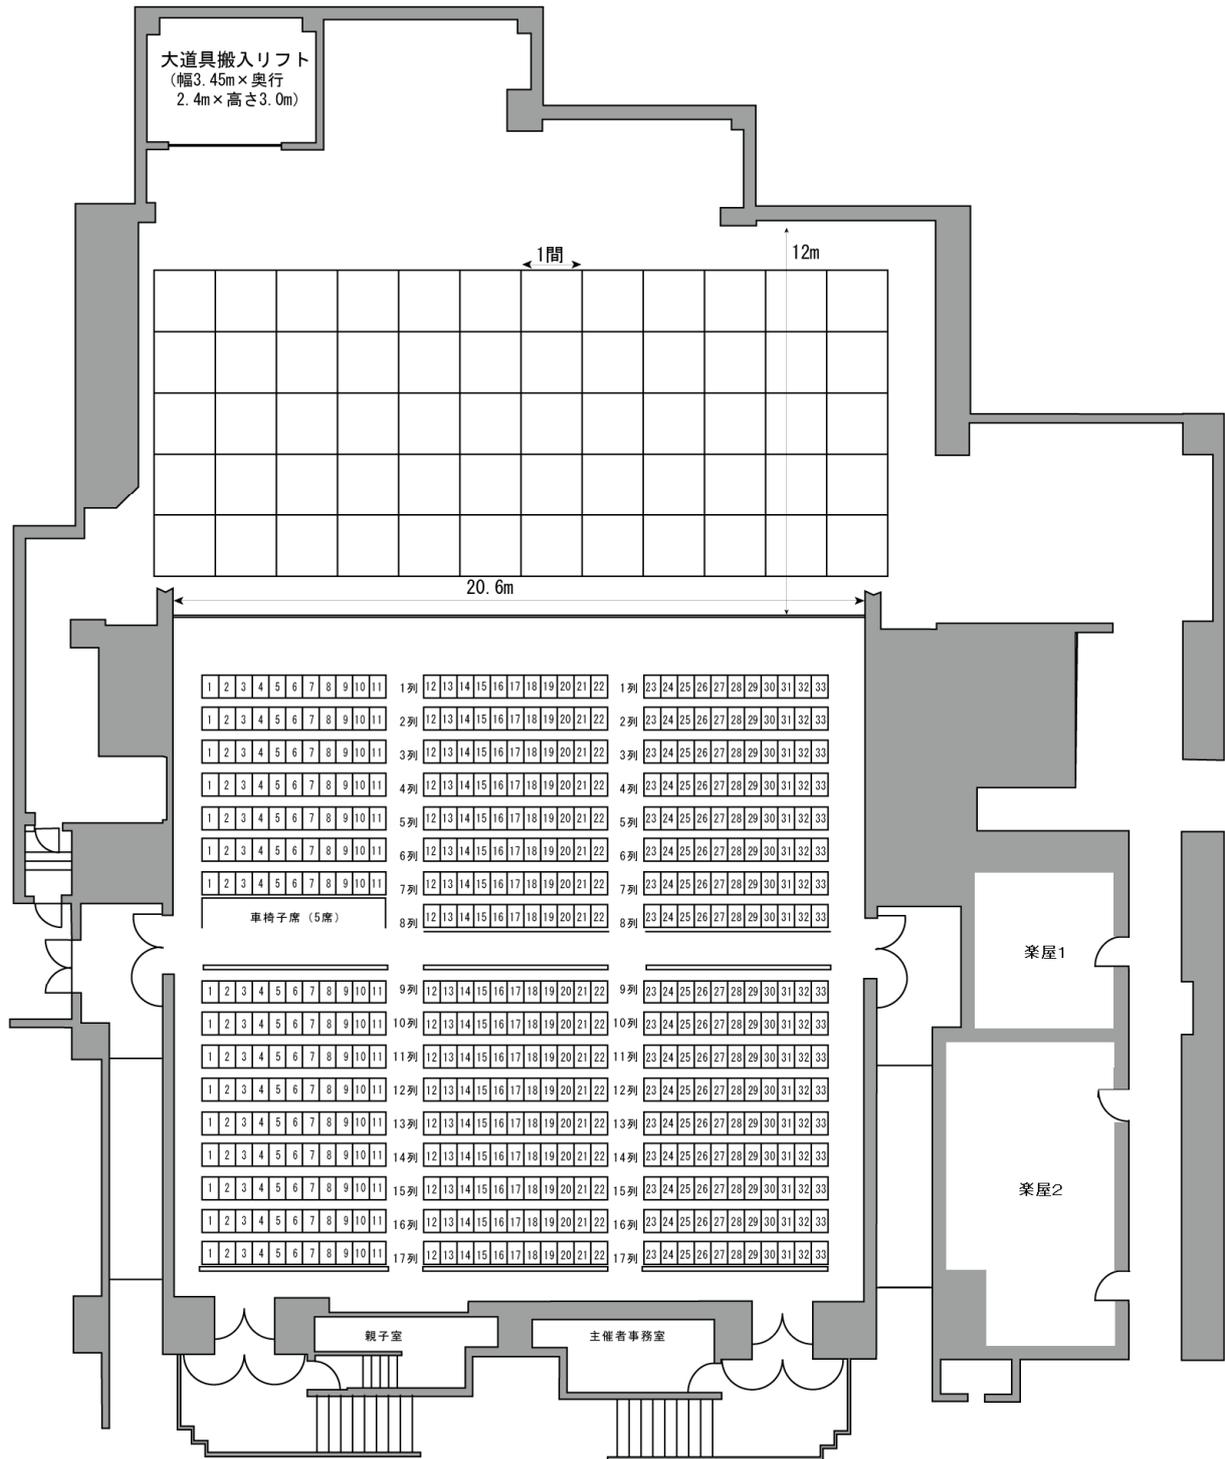

ホール

舞台 404m²
客席 420m²

固定席550席
(車椅子5席)

楽屋1 (22.2 m²: 10人、丸イス10、座布団5)
楽屋2 (45.5 m²: 14人、丸イス20、座布団8)
親子室 (11.9 m²: 長イス2、ベビーベット1)
主催者事務室 (11.9 m²: 応接セット1、パイプイス5)
フルコンサートピアノ(ヤマハ NEW CFⅢS) 有料
プロジェクターPanasonic PT-D5700 有料

図面・機材(工事中)