
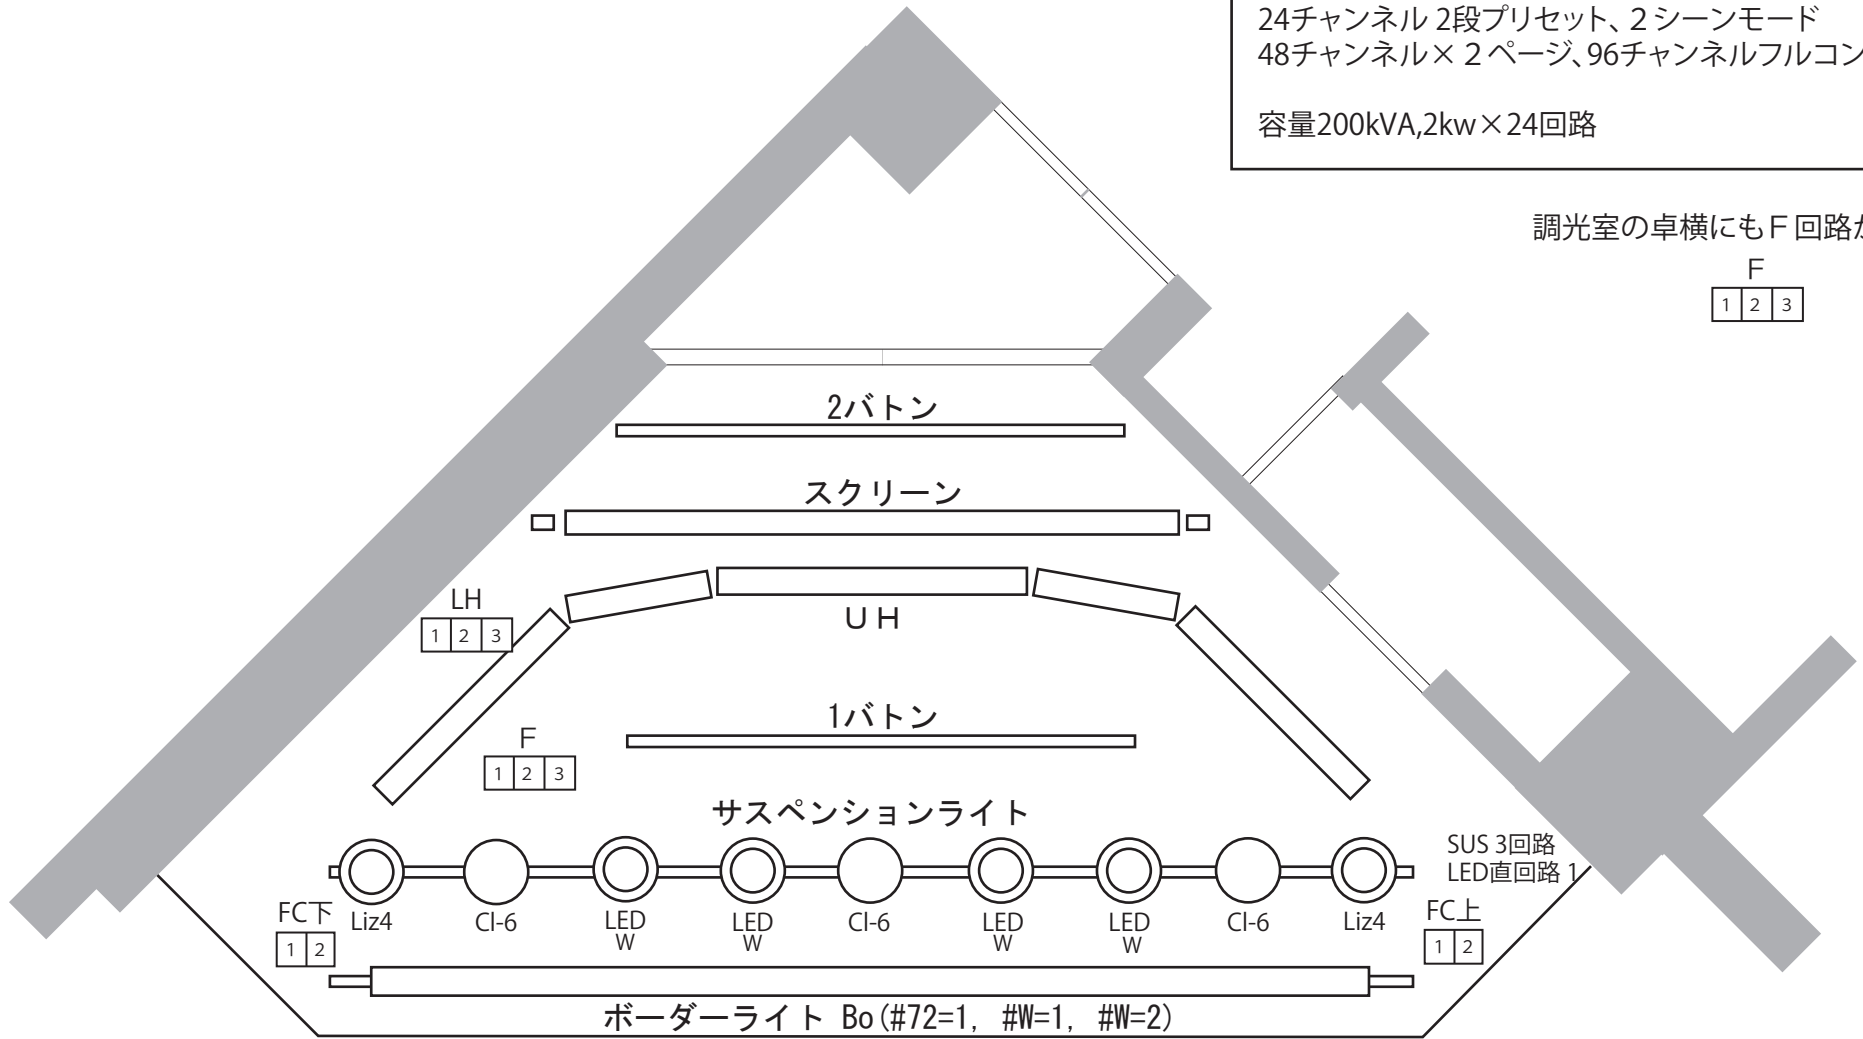



西区民文化センター・スタジオ照明基本仕込図

調光卓: SmartFade 2496  
 24チャンネル 2段プリセット、2シーンモード  
 48チャンネル×2ページ、96チャンネルフルコントロール  
 容量200kVA, 2kw×24回路

調光室の卓横にもF回路があります。

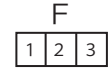

シーリングライト

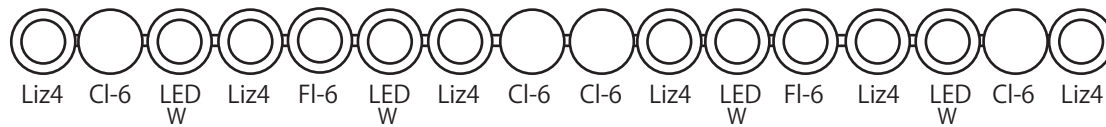

CL 3回路  
LED直回路 1