


清掃範囲：赤線枠内

別図2 (1階)  
部屋名確認用平面図(1階)

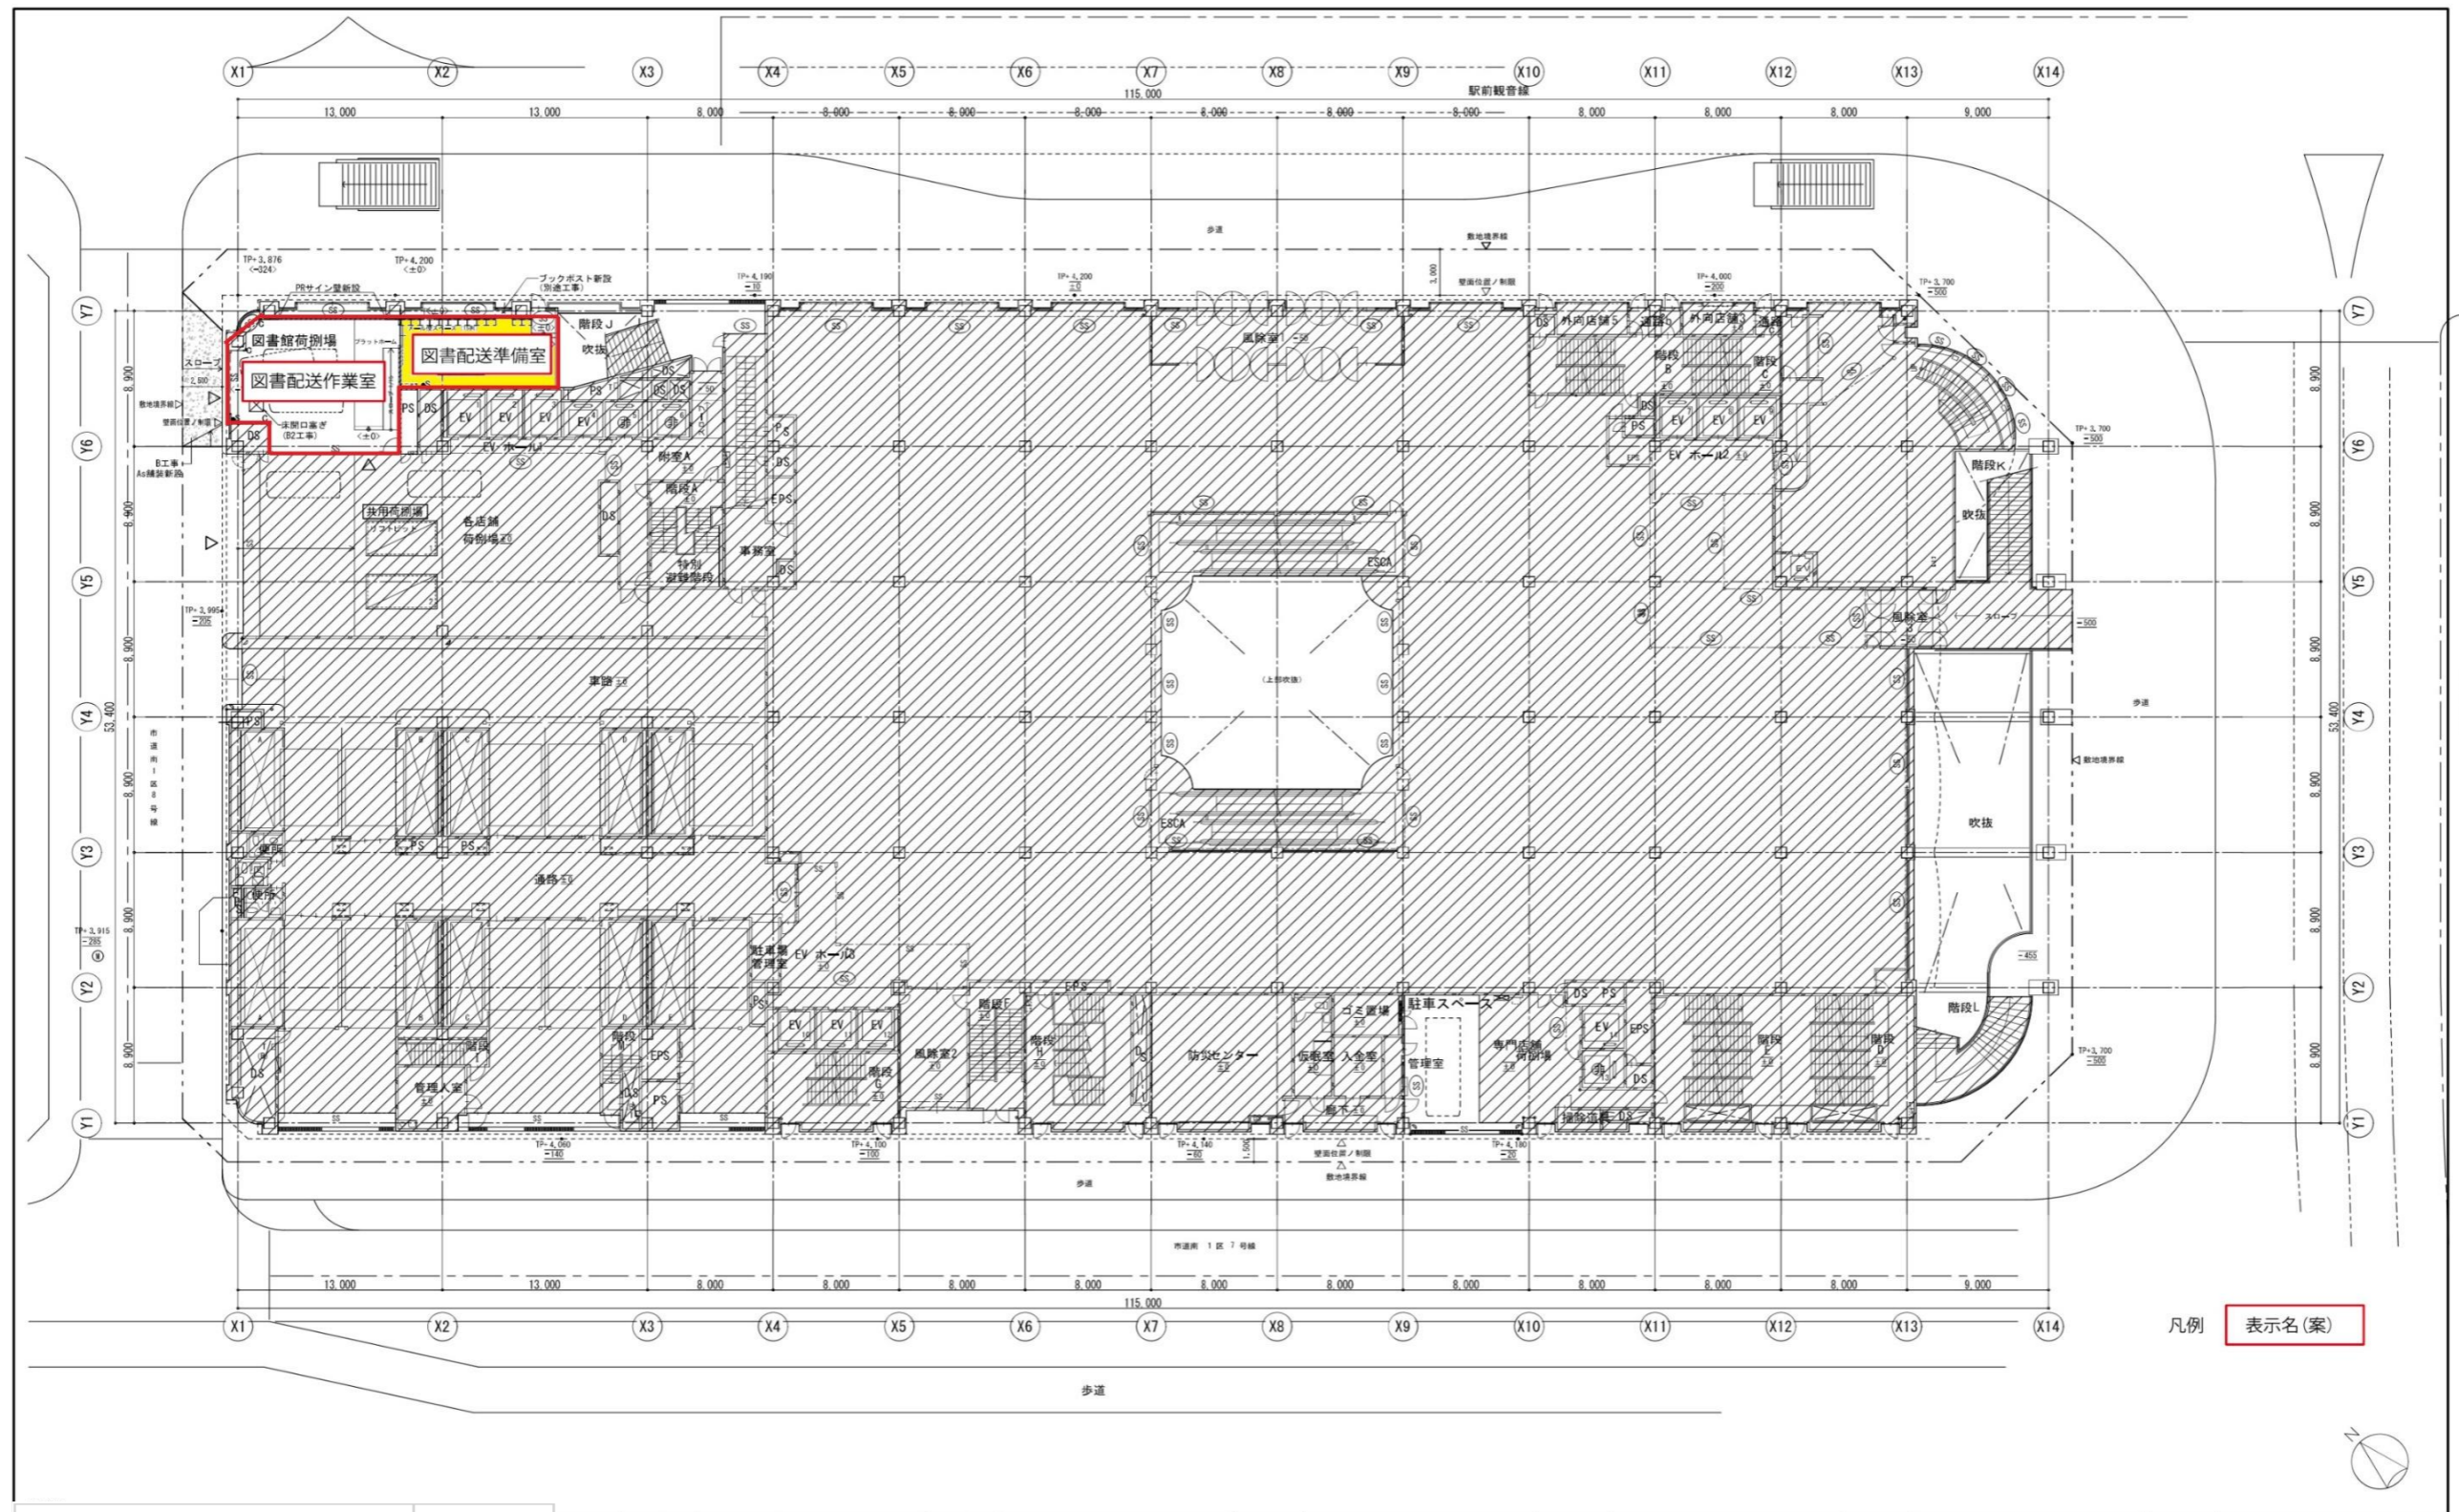

凡例 表示名(案)

凡例	
ビニル床シート・Pタイル	
タイルカーペット	
フローリング	
清掃不要箇所	