


清掃範囲：赤線枠内

別図3 (2階)

部屋名確認用平面図(2階)

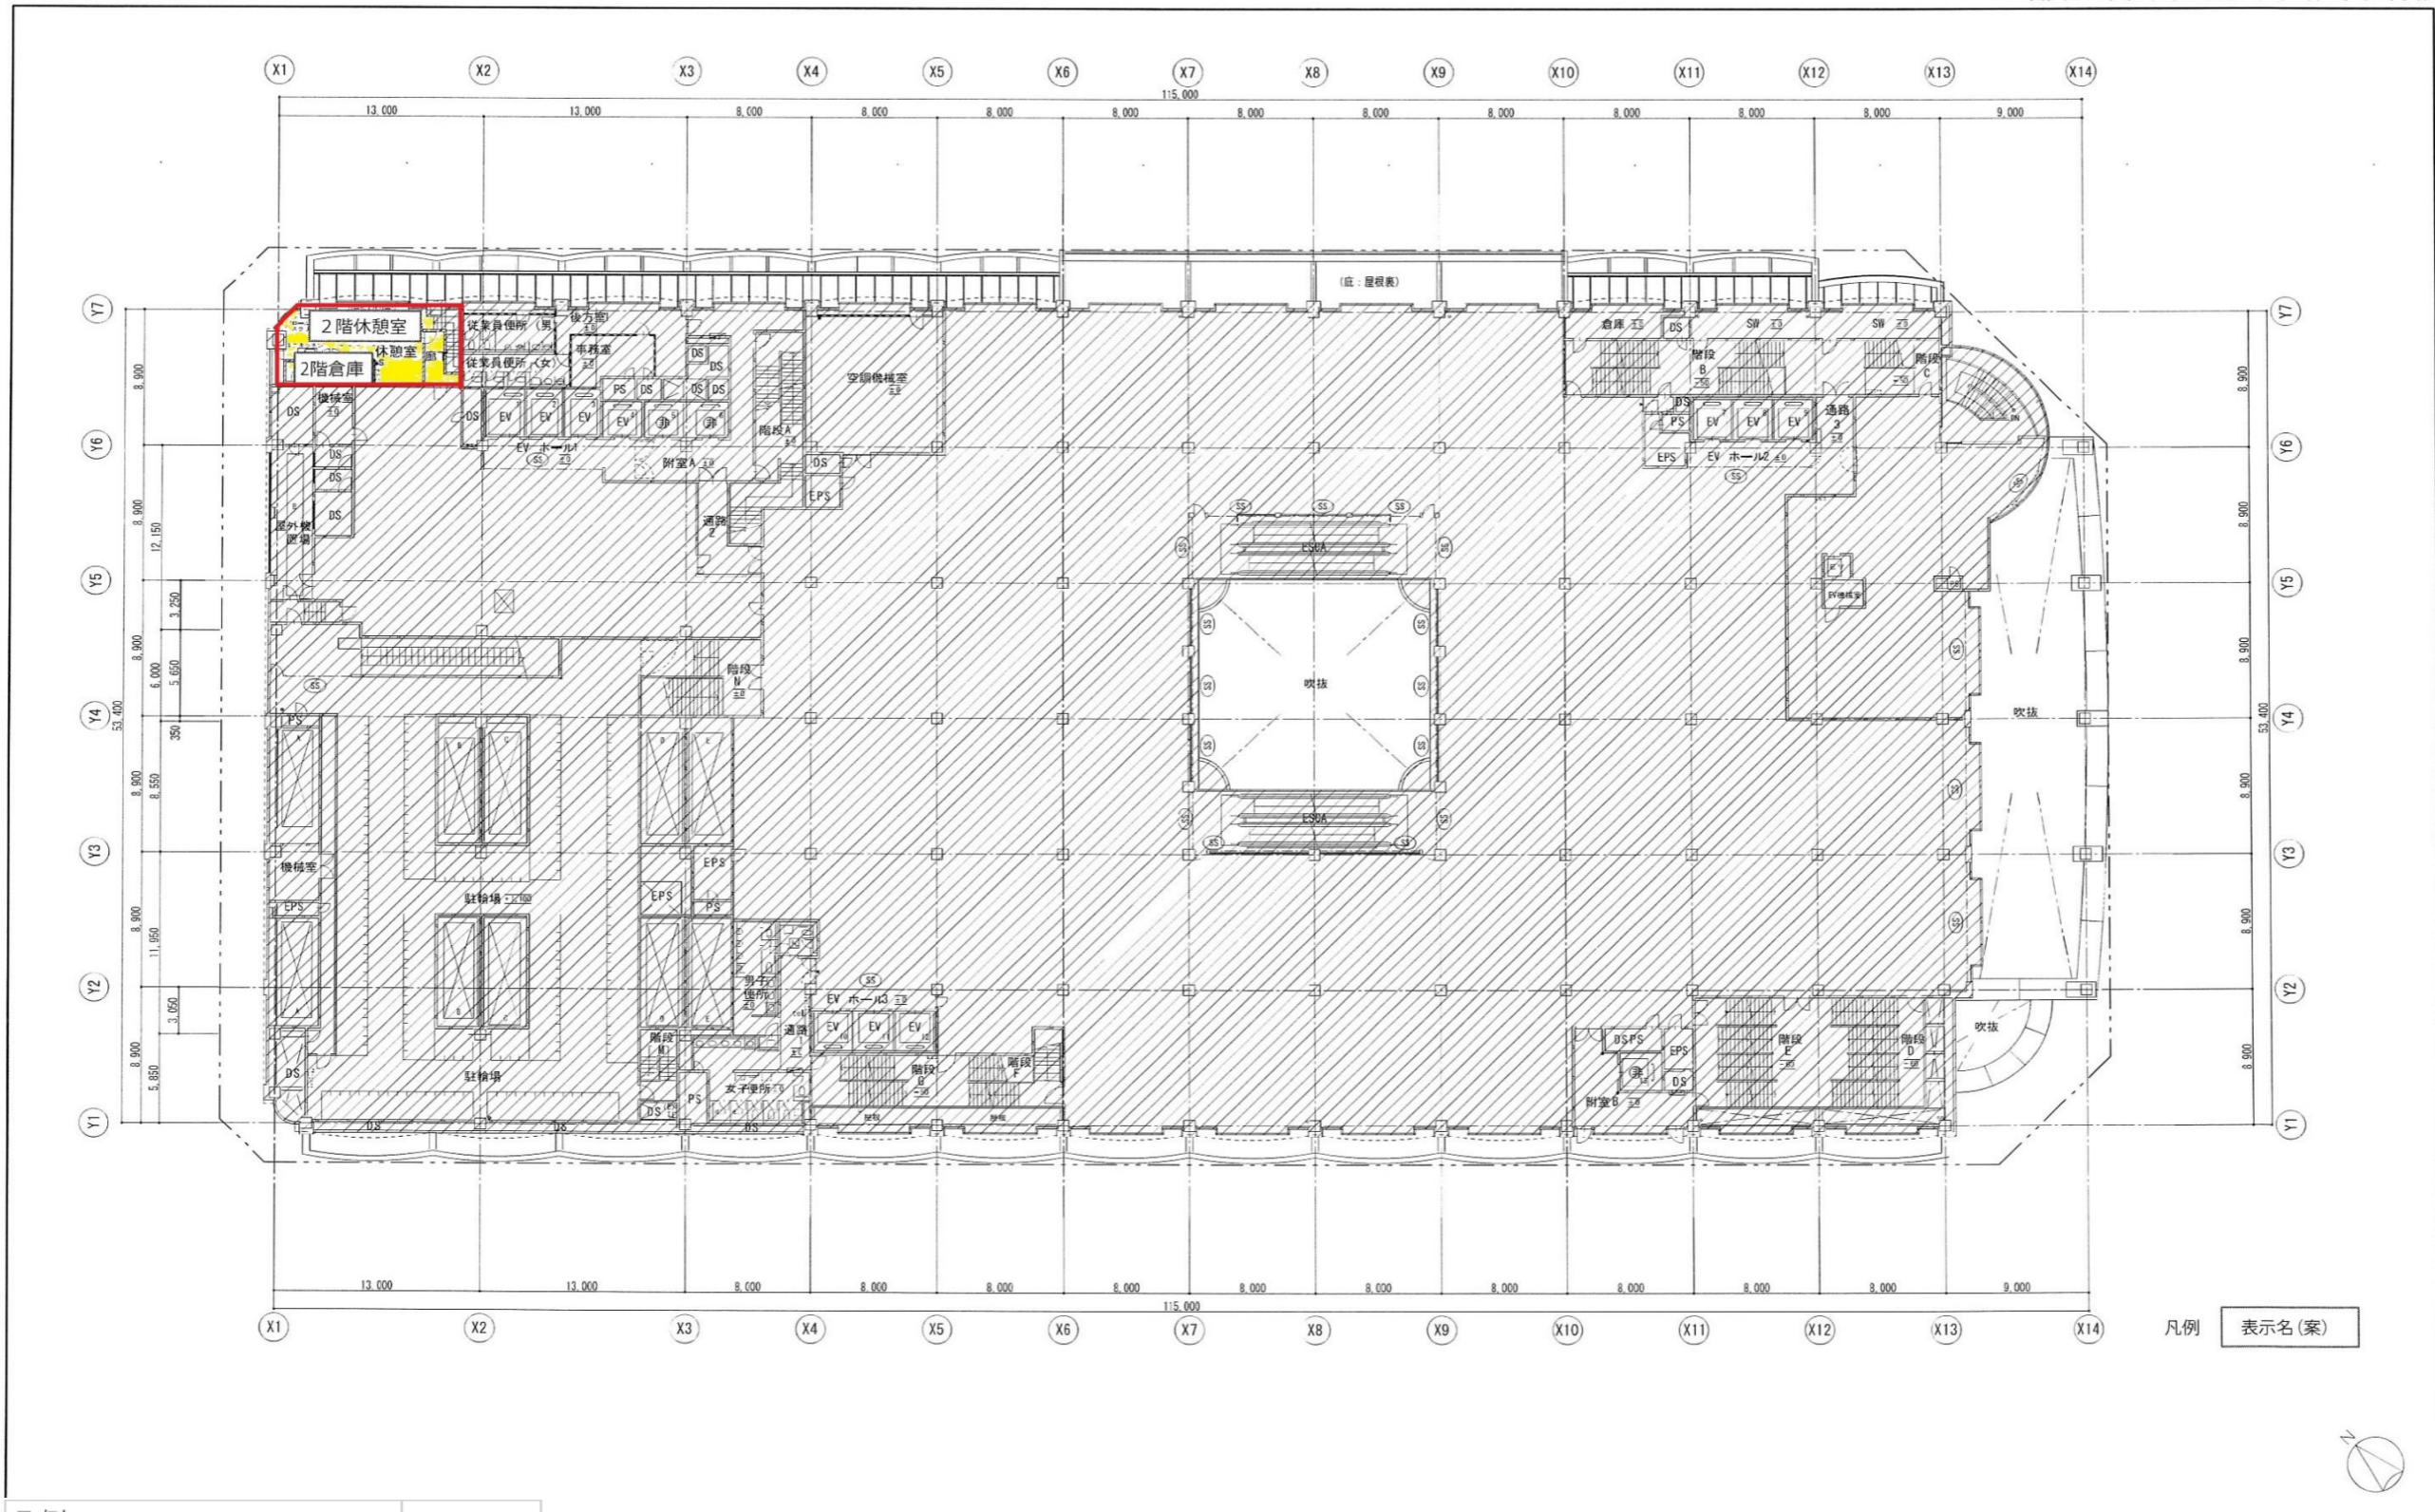

凡例	
ビニル床シート・Pタイル	
タイルカーペット	
フローリング	
清掃不要箇所	

凡例 表示名(案)

