


清掃範囲：赤線枠内

別図5（8階）

部屋名確認用平面図（8階）
こどもと青少年のフロア

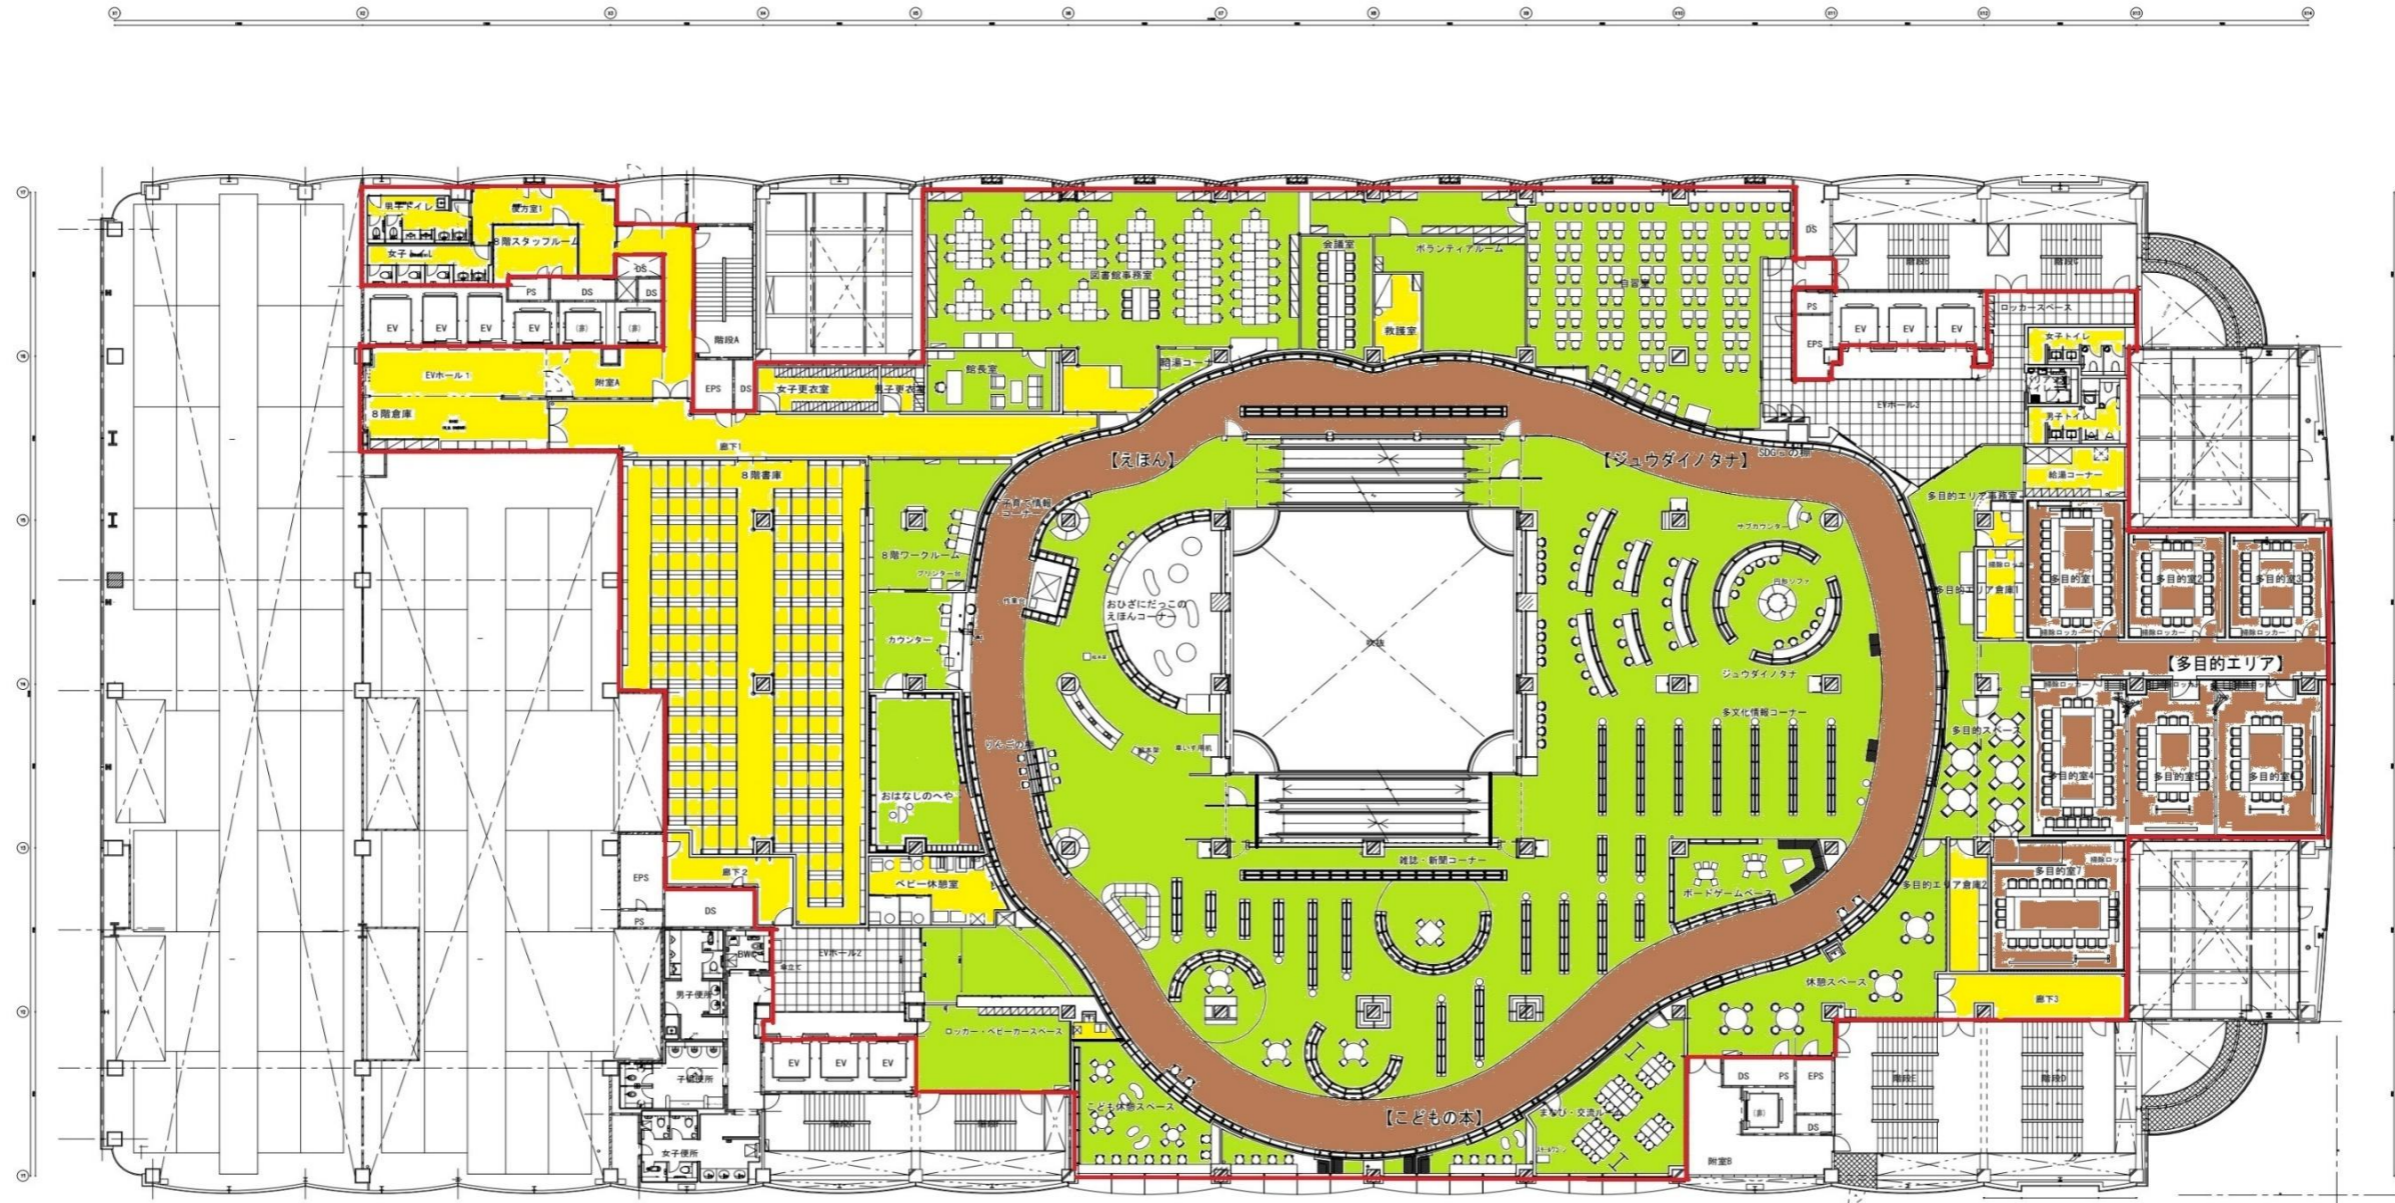

凡例	
ビニル床シート・Pタイル	黄色
タイルカーペット	緑色
フローリング	茶色
清掃不要箇所	紫色

※エスカレーターは清掃範囲外