


清掃範囲：赤線枠内

別図6 (9階)

部屋名確認用平面図 (9階)
広島を知るフロア

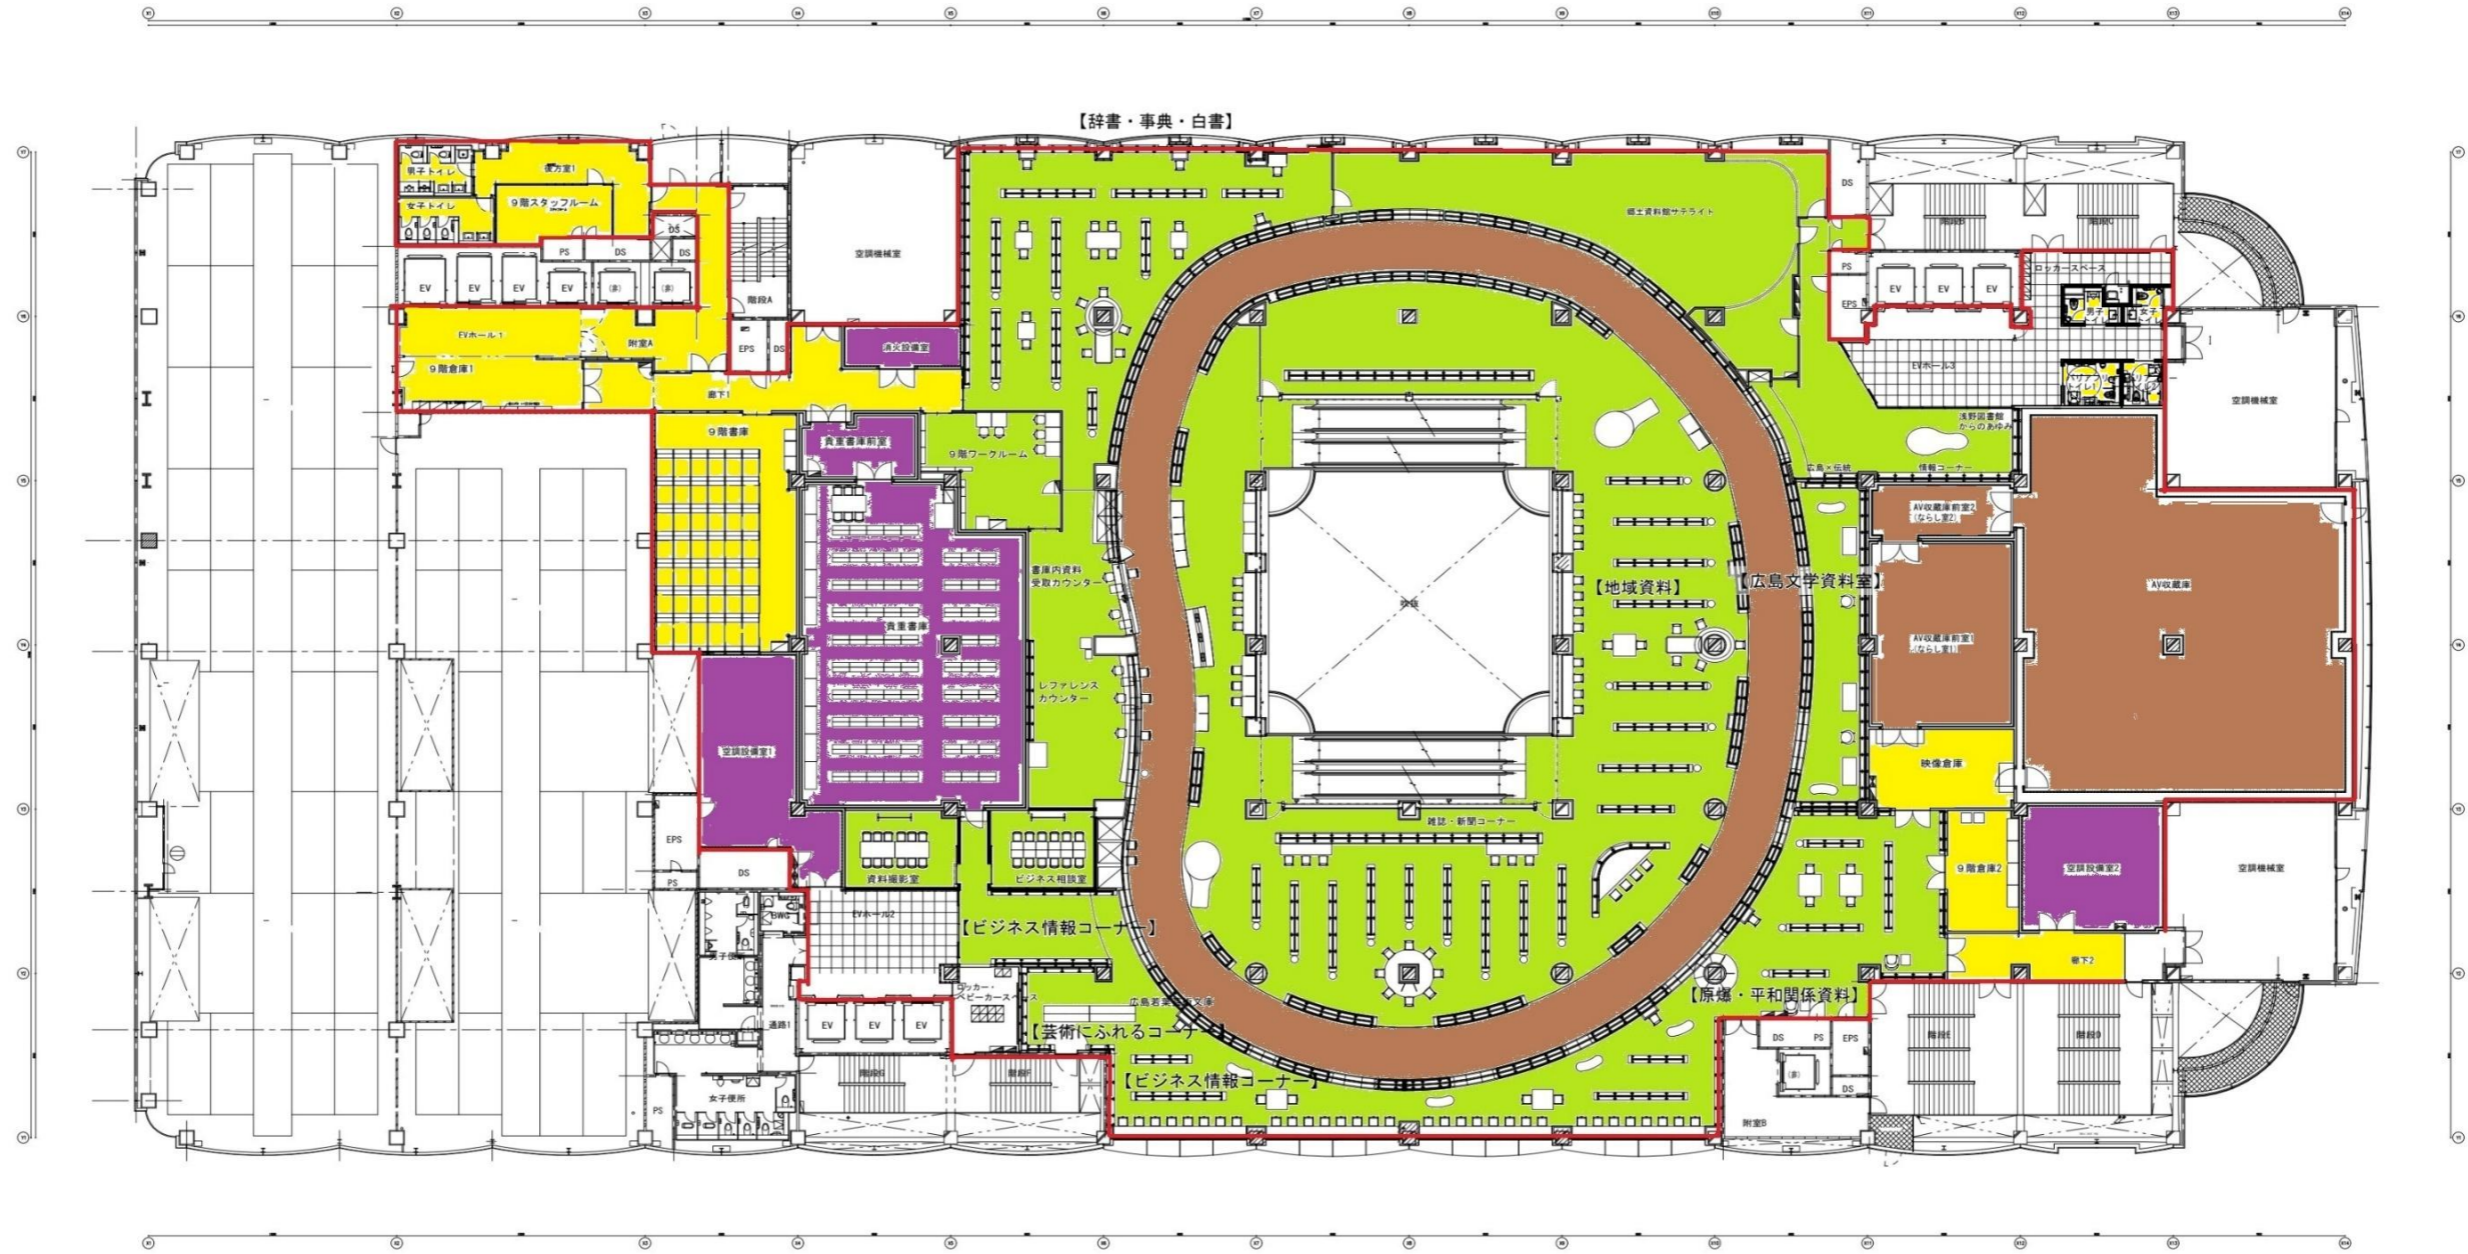

凡例	
ビニル床シート・Pタイル	黄色
タイルカーペット	緑色
フローリング	茶色
清掃不要箇所	紫色

※エスカレーターは清掃範囲外