安芸区民文化センター　スタジオ照明基本仕込図

調光操作卓
メモリーシーン：500シーン
プリセットフェーダー：24本×2段
サブマスターフェーダー：20本×30ページ

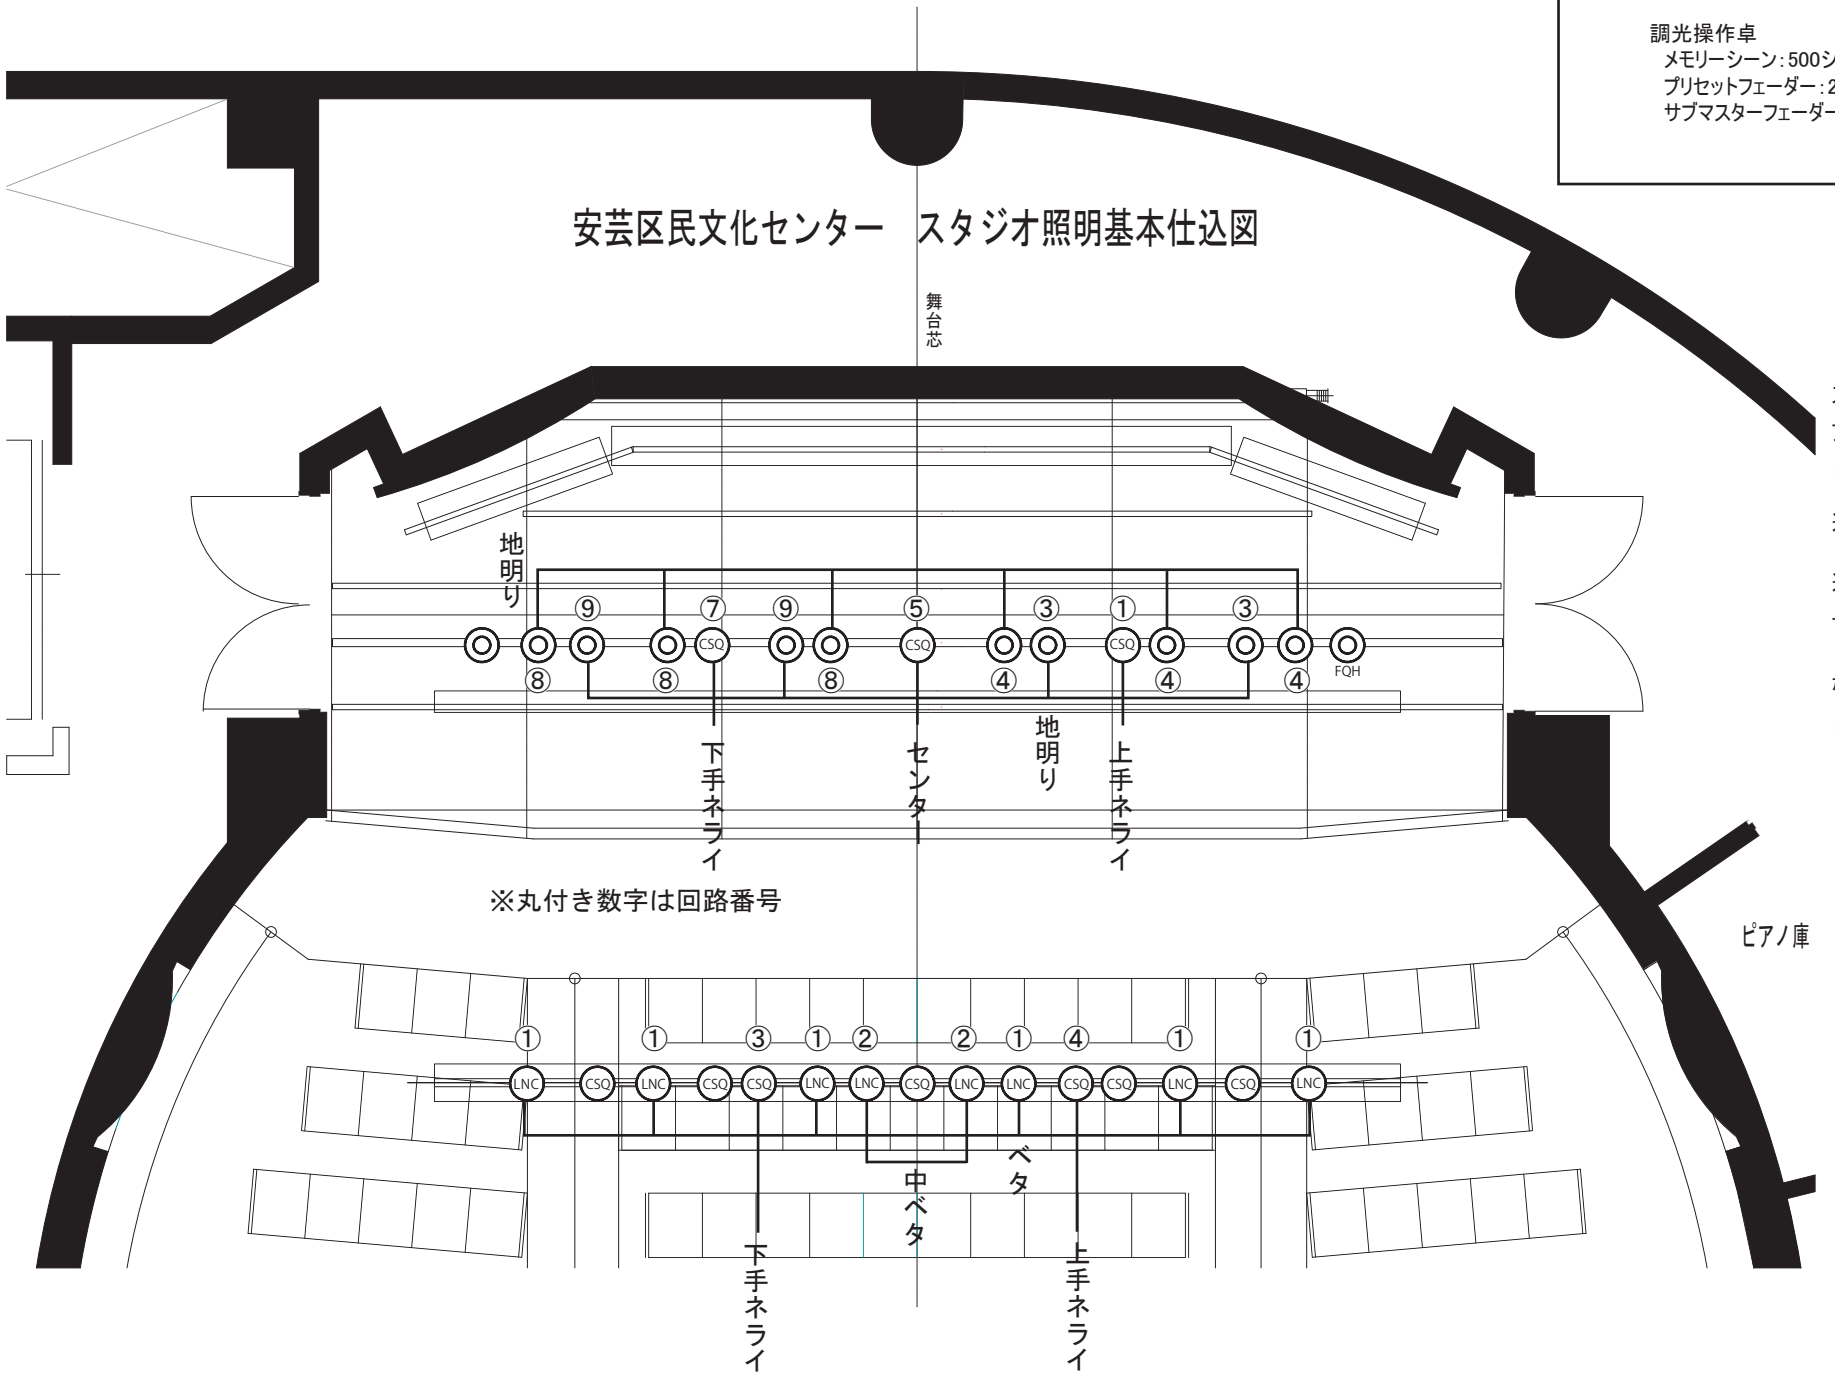

スクリーン

アッパーホリゾントライト
UH1　UH2　UH3　3回路
＃71　＃63　＃22　コンセント付

道具バトン2

道具バトン1

サスペンションライト
3kw負荷10回路

ボーダーライト
BL1　BL2　BL3　3回路
＃W　＃72　＃W　コンセント付

客席サスペンションライト
（3kw負荷4回路）

FC上下3回路
LH上下3回路