


西区民文化センター照明基本仕込図

2020年6月1日現在

サスペンション・シーリング・フロント C型20A

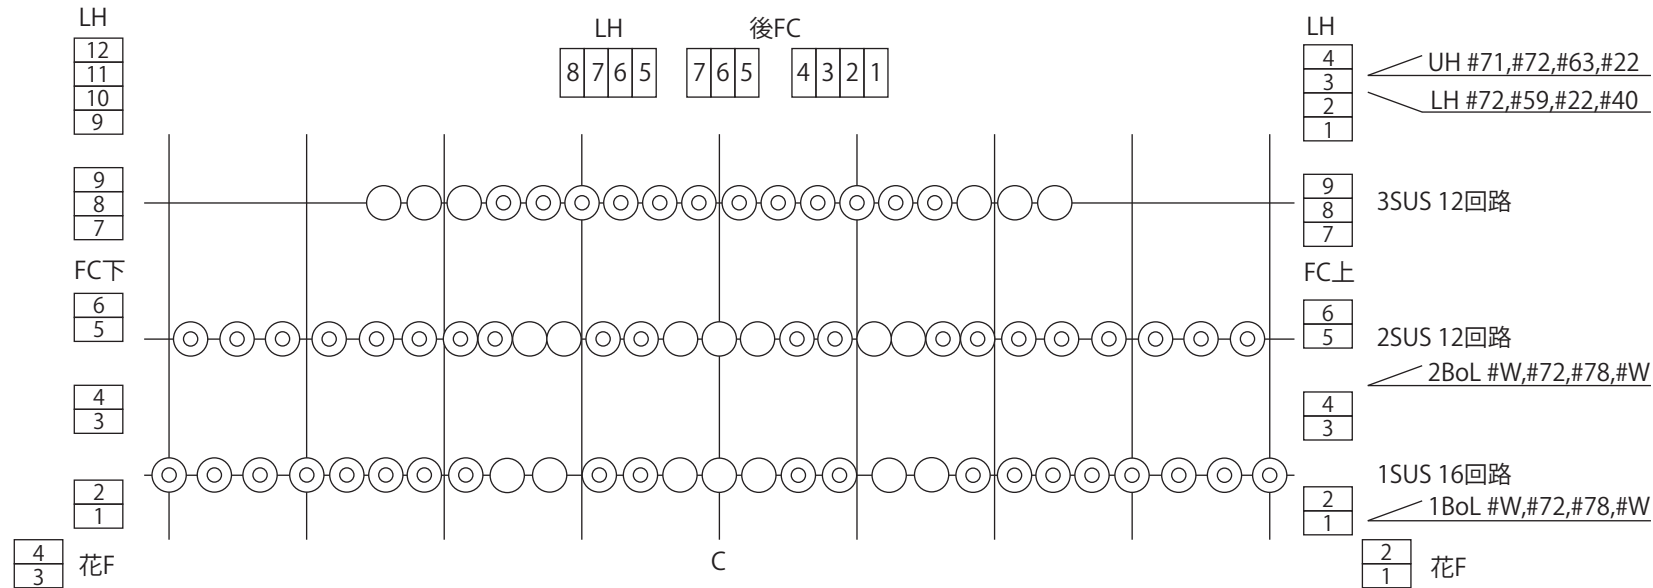

UH

#71	1	5	9	13
#72	2	6	10	14
#63	3	7	11	15
#22	4	8	12	16

LH


#72	1	9
#59	2	10
#22	3	11
#40	4	12

BOL

	中	外
#W	1	2
#72	3	4
#78	5	6
#W	7	8

天反ライト(1SUS切替)

	中	外
1列	1	2
2列	3	4
3列	5	6
4列	7	8

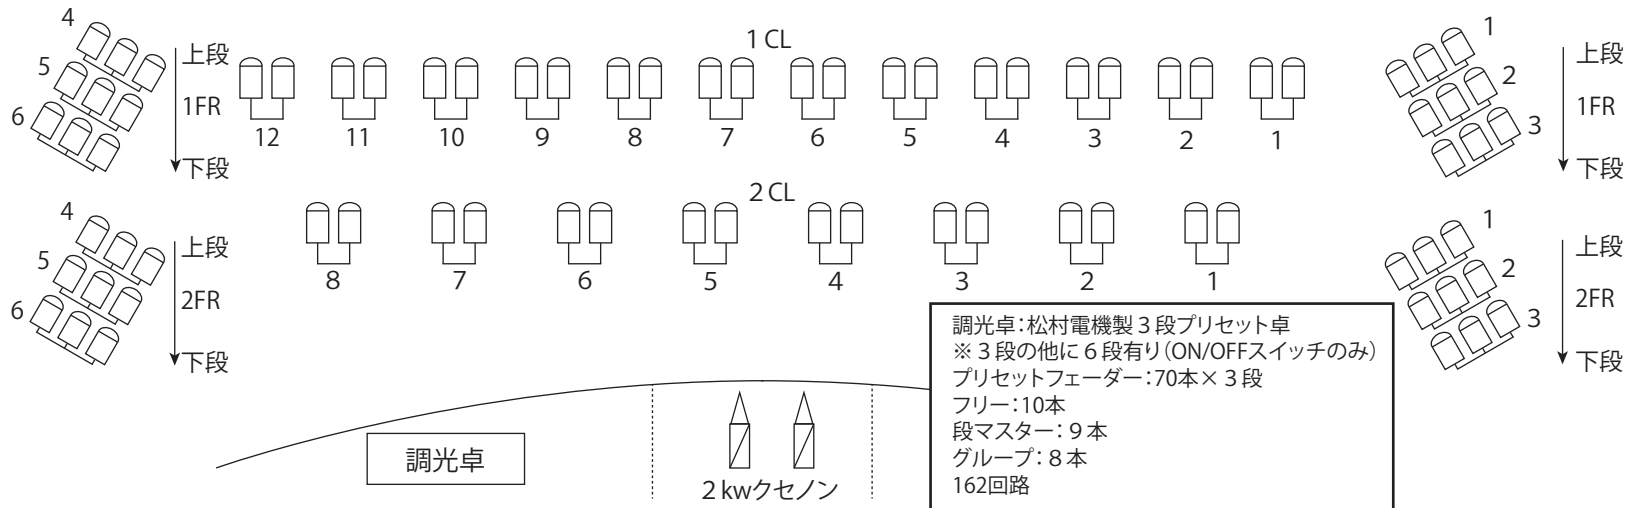

1CL 6台4色 シンメ

1CL 8台3色

2CL 8台2色

A(1,5,9) B(2,6,10)
C(3,7,11) D(4,8,12)

A(1,4,9,12) B(2,5,8,11) C(3,6,7,10)
A(1,4,7,10) B(2,5,8,11) C(3,6,9,12)

A(1,3,6,8) B(2,4,5,7)
A(1,3,5,7) B(2,4,6,8)